


Раздел 4

СХЕМА РАСПОЛОЖЕНИЯ ГРАНИЦ ПУБЛИЧНОГО СЕРВИТУТА

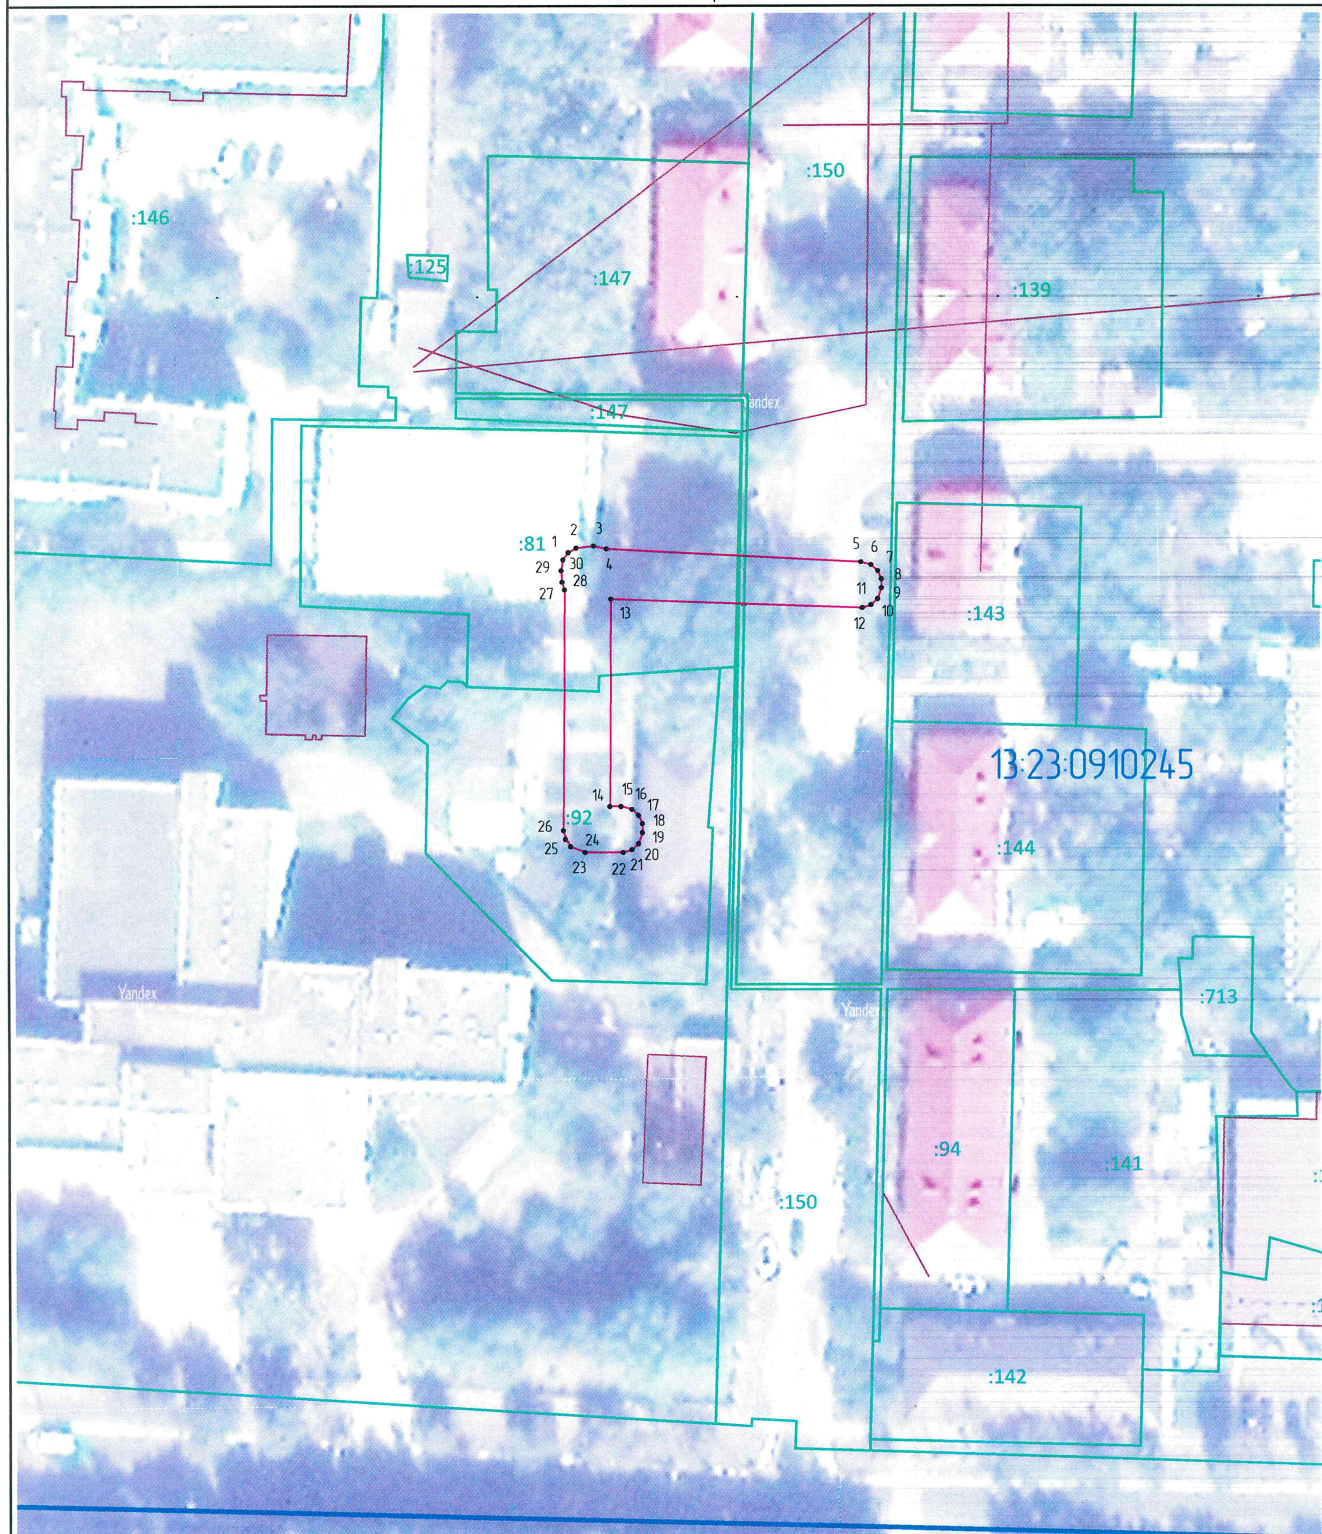

Масштаб 1:1000

Условные обозначения:

- граница образуемого публичного сервитута
- граница земельных участков по сведениям ЕГРН
- 1 - номер поворотной точки границы образуемого публичного сервитута
- граница объектов капитального строительства
- граница кадастрового квартала
- 13:23:0901177 - номер кадастрового квартала

Подпись *Милкина* Кадастровый инженер Волкова Т.И.

Дата "01" "12" 2024 г.

