


Раздел 4

СХЕМА РАСПОЛОЖЕНИЯ ГРАНИЦ ПУБЛИЧНОГО СЕРВИТУТА

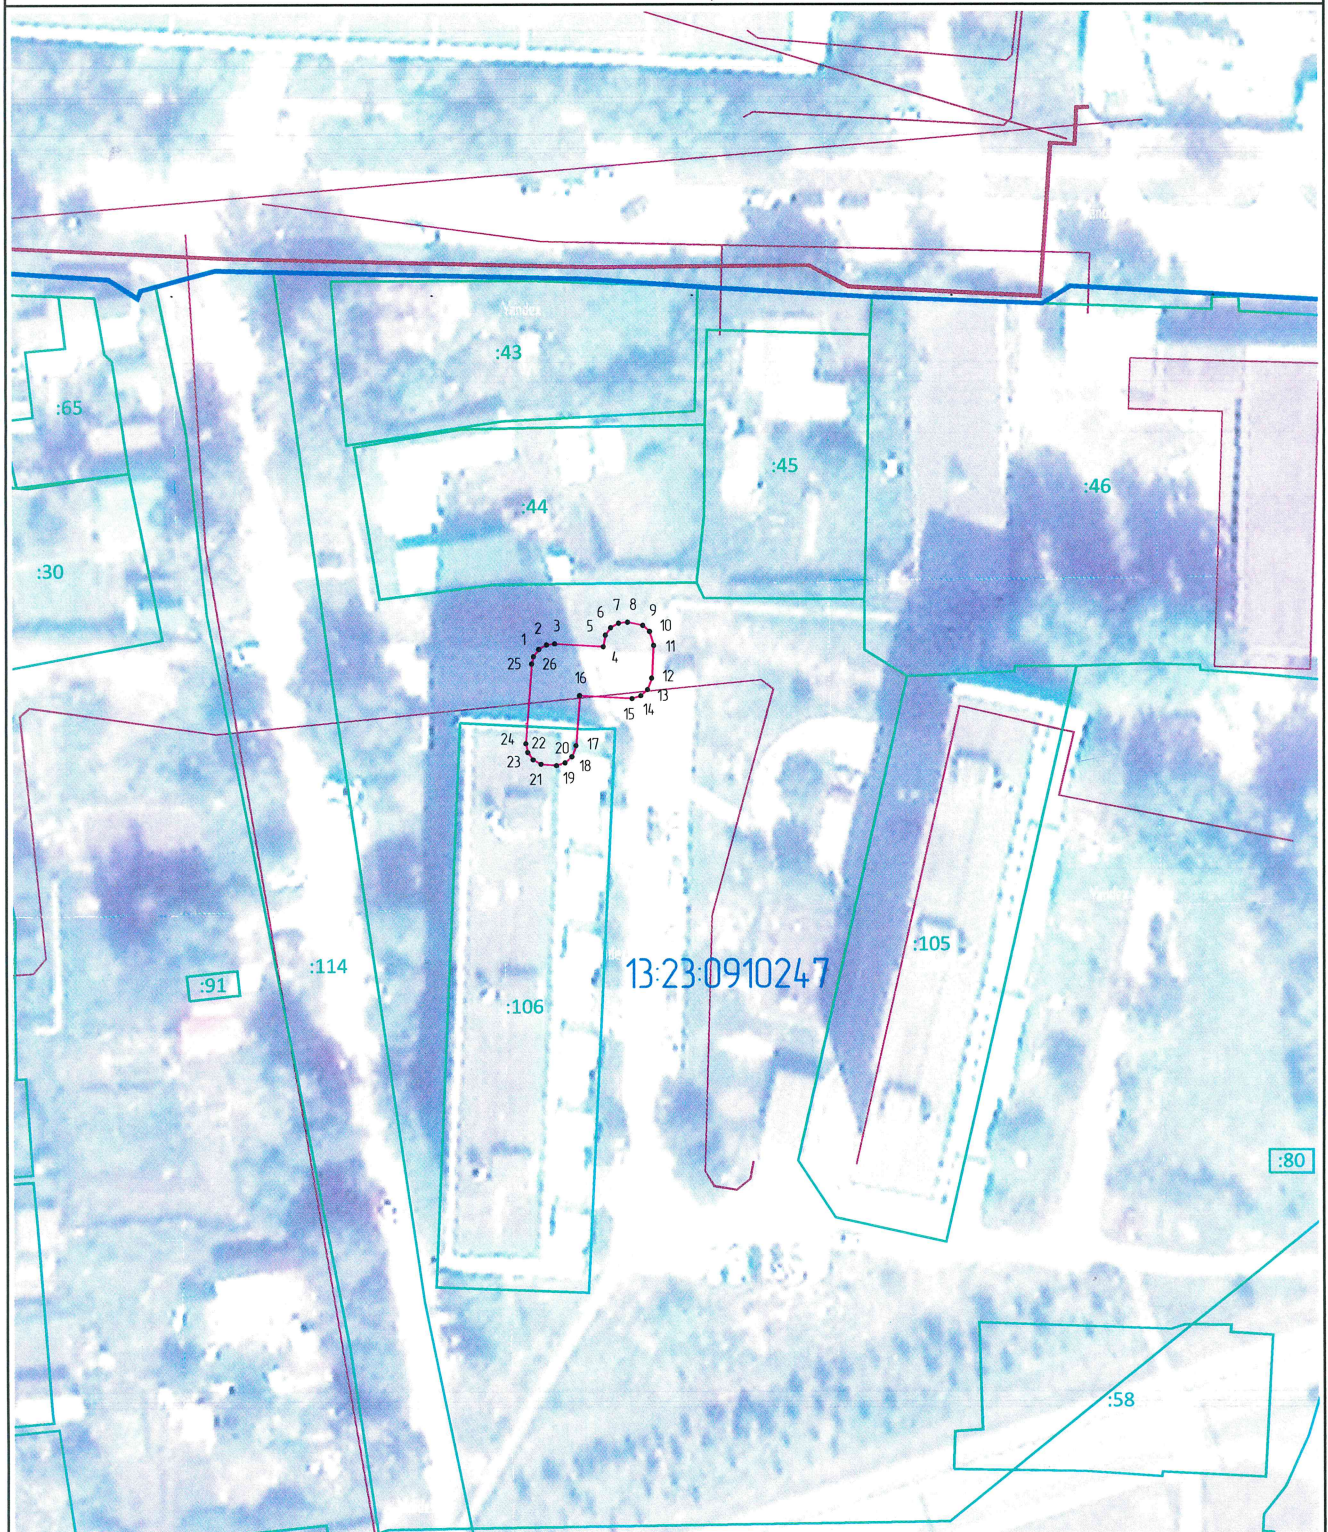

Масштаб 1:1000

Условные обозначения:

— граница образуемого публичного сервитута

:46

- граница земельных участков по сведениям ЕГРН

1 - номер поворотной точки границы образуемого публичного сервитута

— граница кадастрового квартала

— граница объектов капитального строительства

13:23:0901177

- номер кадастрового квартала

Подпись

Кадастровый инженер Волкова Т.И.

Дата

"04" 2024 г.

