


# Раздел 4

## СХЕМА РАСПОЛОЖЕНИЯ ГРАНИЦ ПУБЛИЧНОГО СЕРВИТУТА

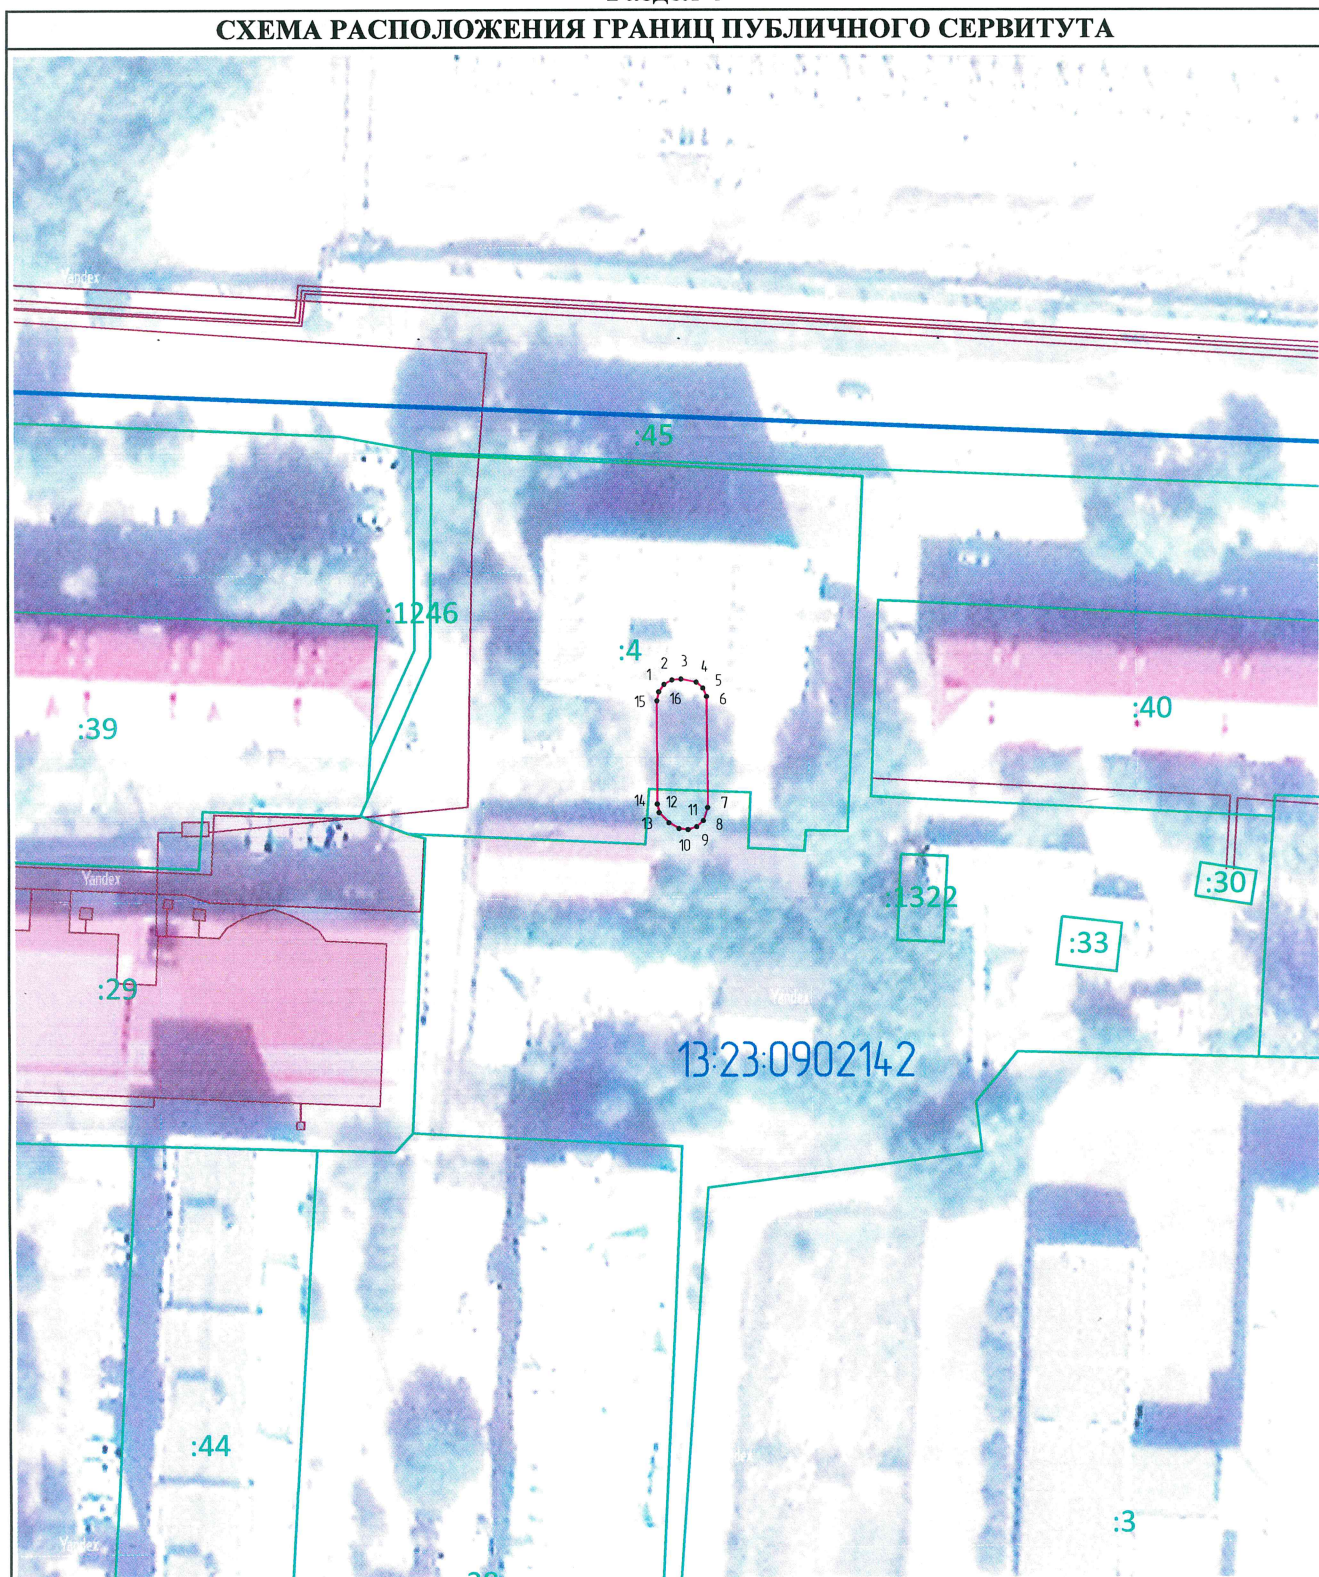

Масштаб 1:1000

### Условные обозначения:

- - граница образуемого публичного сервитута
- - граница земельного участка по сведениям ЕГРН
- 1 - номер поворотной точки границы образуемого публичного сервитута
- - граница объектов капитального строительства
- - граница кадастрового квартала
- - номер кадастрового квартала

Подпись *Т.И. Волкова* Кадастровый инженер Волкова Т.И.

Дата "01" 10.09.2024 г.

