
Графическое описание местоположения границ публичного сервитута
Схема расположения границ публичного сервитута

Объект: ВЛИ 0,4 кВ опоры №№ 1-11 отпайка от опоры №8 ВЛ 0,4 кВ №1 от ТП №422/100 кВА с. Н.Тавла

Адрес: Республика Мордовия, г.о. Саранск, с. Напольная Тавла

Площадь: 1381 кв.м.

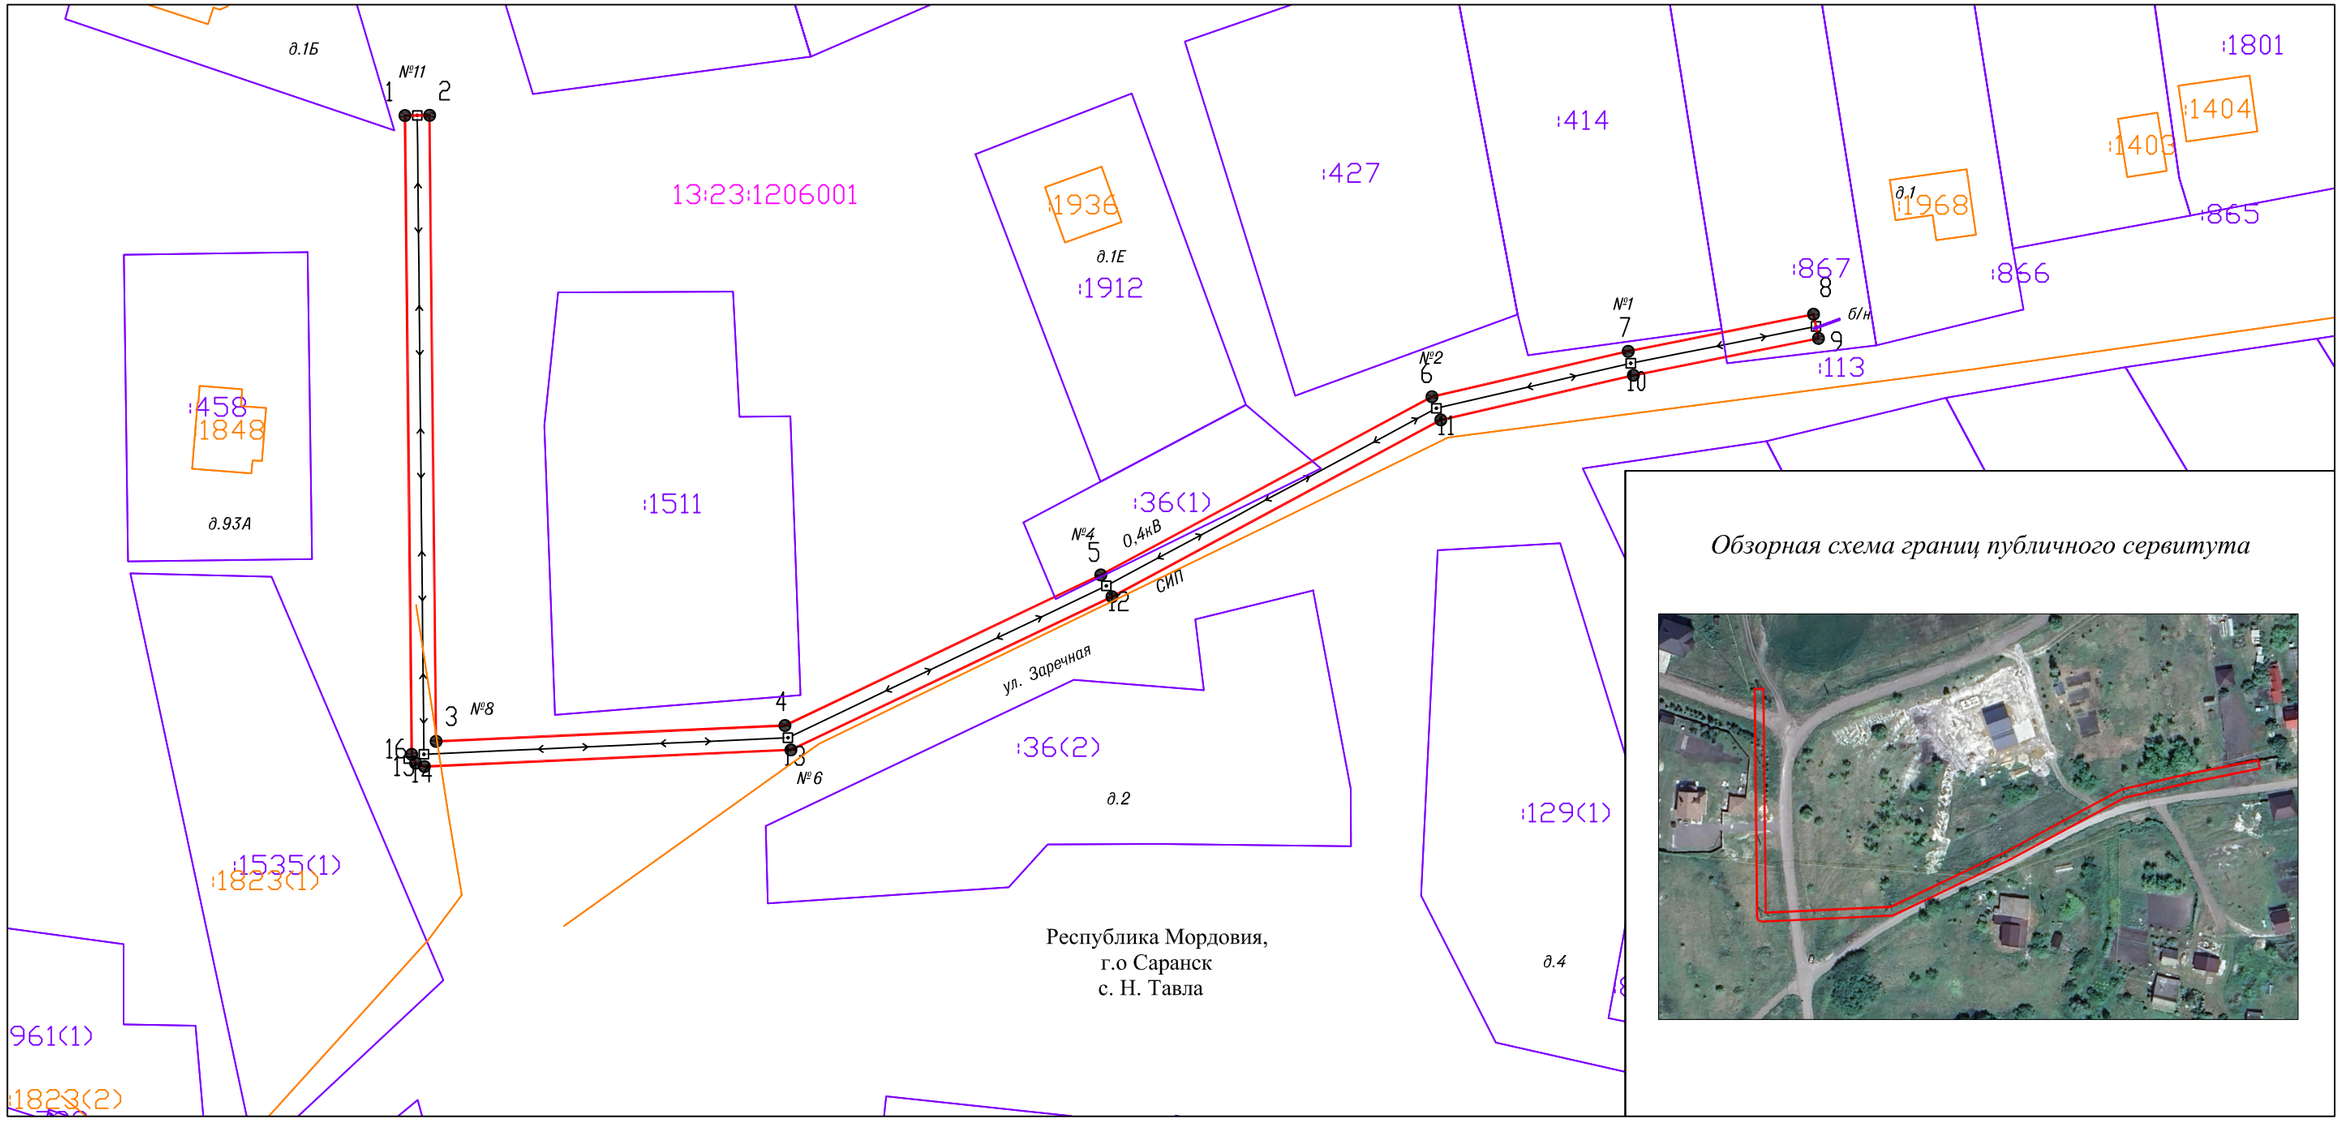

Обзорная схема границ публичного сервитута

Масштаб 1:1000

Условные обозначения:

- Граница кадастровых кварталов по сведениям ЕГРН
- Граница земельных участков по сведениям ЕГРН
- Граница ОКС по сведениям ЕГРН
- Проектная граница публичного сервитута
- :154 Кадастровый номер ОКС
- :208 Кадастровый номер земельного участка
- 13:23:1206001 Номер кадастрового квартала
- 1 Характерная точка границы публичного сервитута
- Воздушная линия электропередач

Приложение

Описание границ публичного сервитута

Система координат МСК-13, зона 1				
Площадь публичного сервитута: 1381 кв.м				
Обозначение характерных точек границ	Координаты, м		Метод определения координат характерной точки	Средняя квадратическая погрешность положения характерной точки (M_t), м
	X	Y		
1	2	3	4	5
1	382742.18	1308536.41	Метод спутниковых геодезических измерений (определений)	0.10
2	382742.22	1308540.41	Метод спутниковых геодезических измерений (определений)	0.10
3	382640.18	1308541.47	Метод спутниковых геодезических измерений (определений)	0.10
4	382642.77	1308598.38	Метод спутниковых геодезических измерений (определений)	0.10
5	382667.32	1308649.90	Метод спутниковых геодезических измерений (определений)	0.10
6	382696.36	1308703.93	Метод спутниковых геодезических измерений (определений)	0.10
7	382703.77	1308735.93	Метод спутниковых геодезических измерений (определений)	0.10
8	382709.79	1308766.16	Метод спутниковых геодезических измерений (определений)	0.10
9	382705.86	1308766.94	Метод спутниковых геодезических измерений (определений)	0.10
10	382699.85	1308736.77	Метод спутниковых геодезических измерений (определений)	0.10
11	382692.58	1308705.35	Метод спутниковых геодезических измерений (определений)	0.10
12	382663.75	1308651.71	Метод спутниковых геодезических измерений (определений)	0.10
13	382638.81	1308599.37	Метод спутниковых геодезических измерений (определений)	0.10
14	382636.09	1308539.59	Метод спутниковых геодезических измерений (определений)	0.10
15	382636.62	1308538.13	Метод спутниковых геодезических измерений (определений)	0.10
16	382638.06	1308537.50	Метод спутниковых геодезических измерений (определений)	0.10
1	382742.18	1308536.41	Метод спутниковых геодезических измерений (определений)	0.10