
Графическое описание местоположения границ публичного сервитута

Схема расположения границ публичного сервитута

Объект: ВЛИ 0,4 кВ отпайка от опоры №12 ВЛ 0,4 кВ №3 от ТП №354/100 кВА с. Куликовка (1 опора)

Адрес: Республика Мордовия, г.о. Саранск, с. Куликовка
Площадь: 56 кв.м.

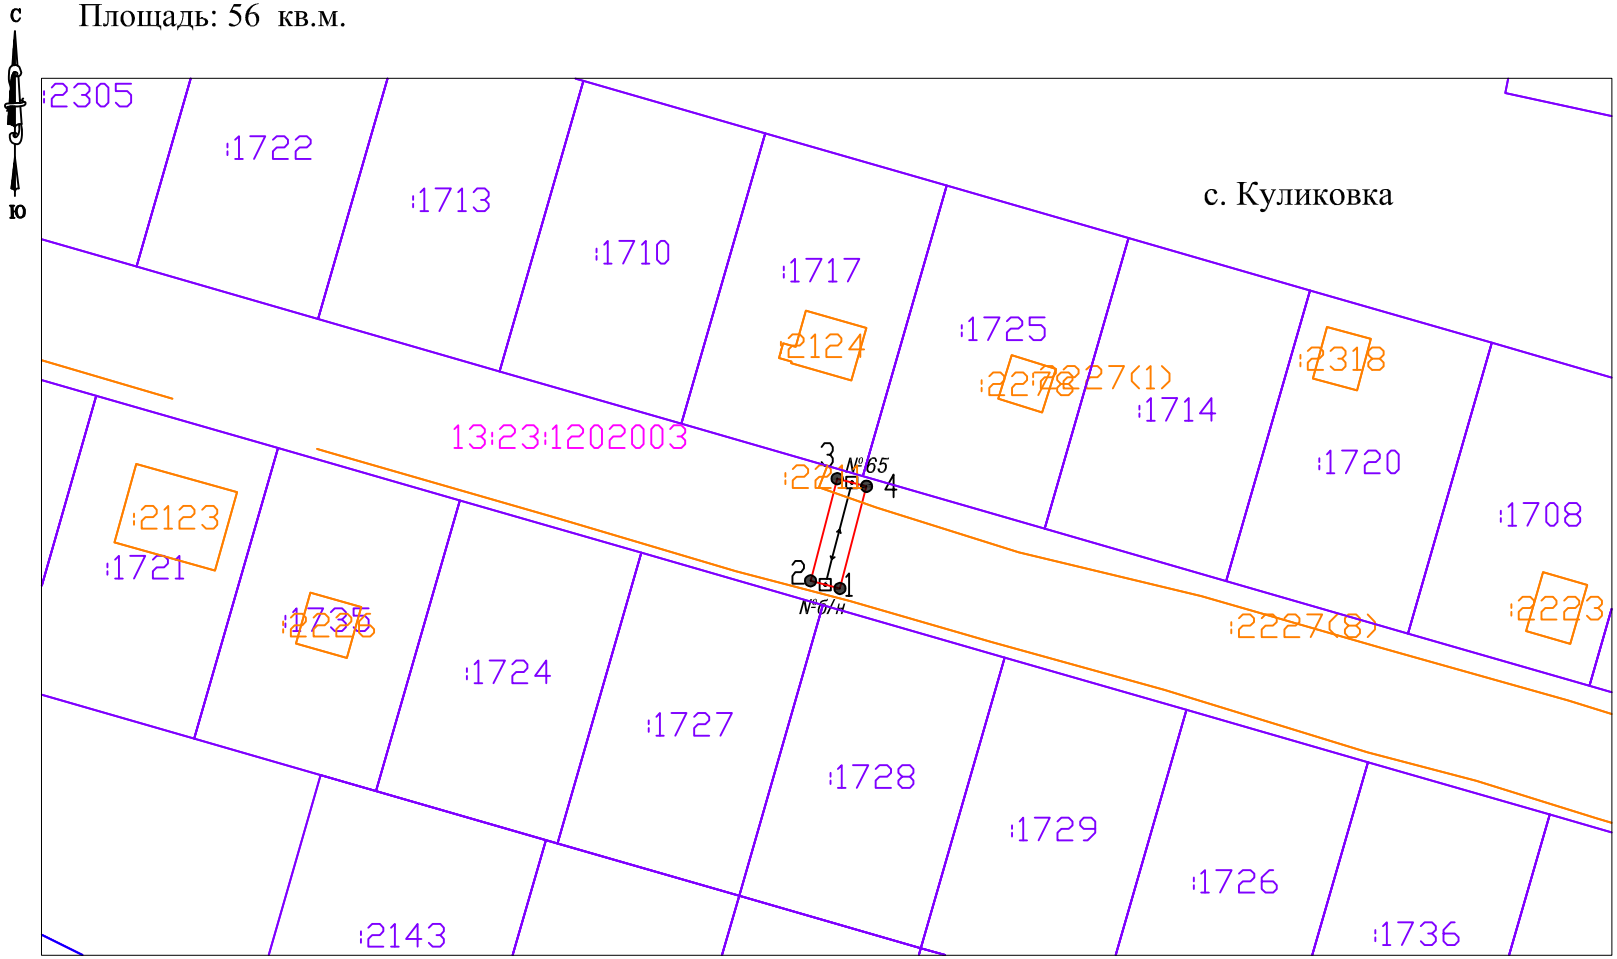

Обзорная схема



Масштаб 1:1000

Система координат: МСК-13, зона 1

Условные обозначения:

- Граница кадастровых кварталов по сведениям ЕГРН
- Граница земельных участков по сведениям ЕГРН
- Граница ОКС по сведениям ЕГРН
- Проектная граница публичного сервитута

:154 Кадастровый номер ОКС
:208 Кадастровый номер земельного участка
13:23:1202003 Номер кадастрового квартала
1 ● Характерная точка границы публичного сервитута

Приложение

Описание границ публичного сервитута

Сведения о местоположении границ объекта				
1. Система координат МСК-13, зона 1				
2. Сведения о характерных точках границ объекта				
Обозначение характерных точек границ	Координаты, м		Метод определения координат характерной точки	Средняя квадратическая погрешность положения характерной точки (M_t), м
	X	Y		
1	2	3	4	5
1	384796.05	1295829.14	Метод спутниковых геодезических измерений (определений)	0.10
2	384797.06	1295825.26	Метод спутниковых геодезических измерений (определений)	0.10
3	384810.57	1295828.78	Метод спутниковых геодезических измерений (определений)	0.10
4	384809.56	1295832.65	Метод спутниковых геодезических измерений (определений)	0.10
1	384796.05	1295829.14	Метод спутниковых геодезических измерений (определений)	0.10