
Графическое описание местоположения границ публичного сервитута

Схема расположения границ публичного сервитута

Объект: ВЛИ 0,4 кВ опора № 1 отпайка от опоры №40 ВЛ 0,4 кВ №2 от ТП №318/100 кВА с. Горяйновка

Адрес: Республика Мордовия, г.о. Саранск, с. Горяйновка

Площадь: 141 кв.м.

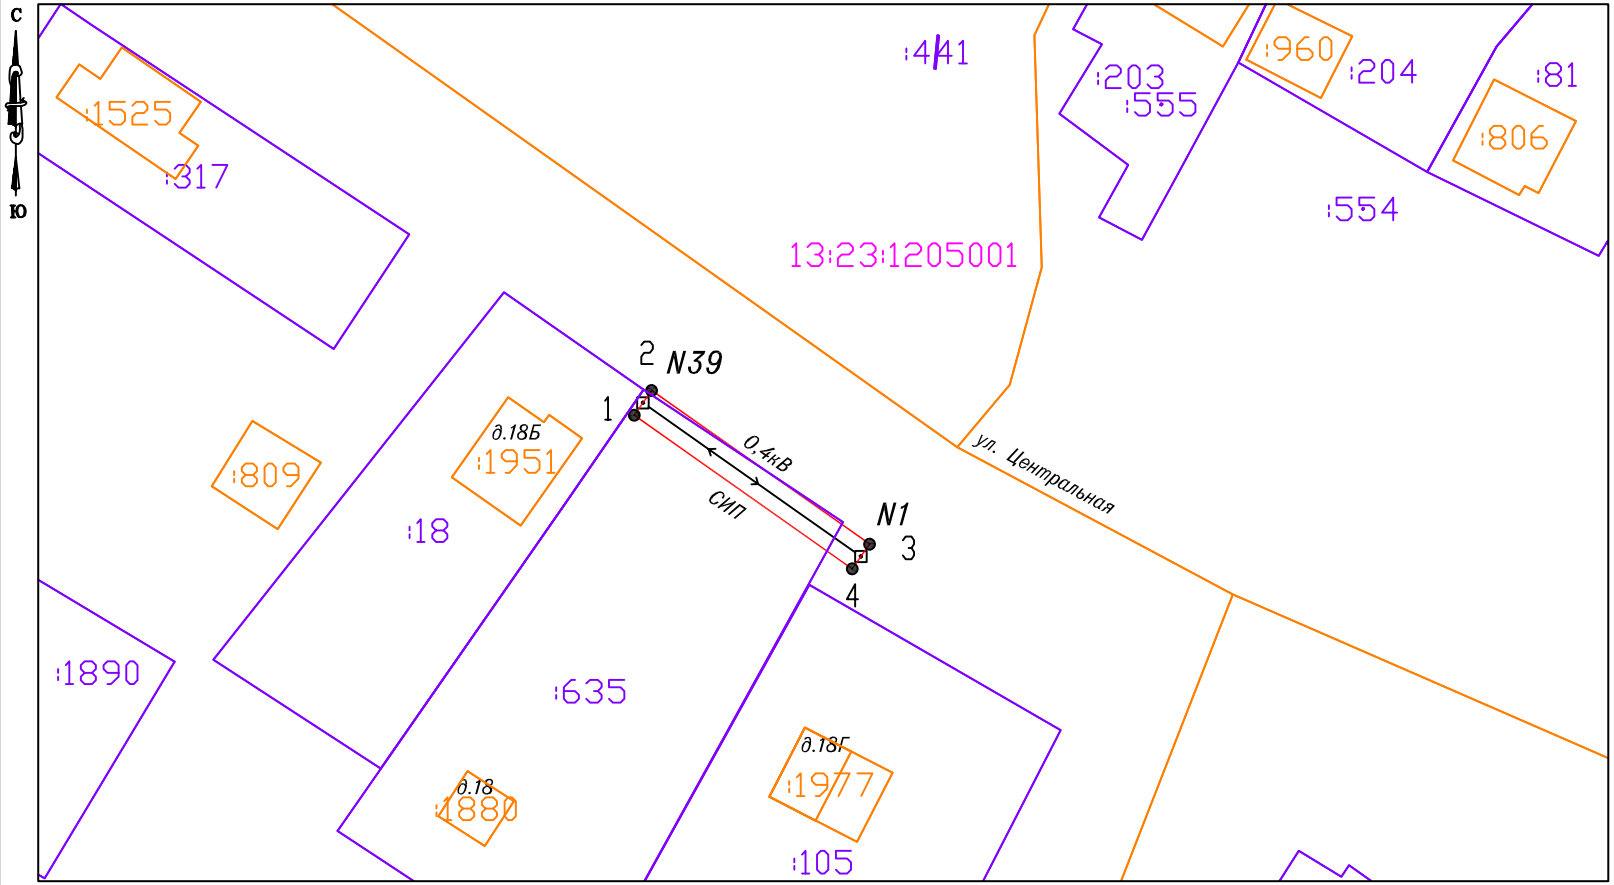

Обзорная схема границ публичного сервитута



Система координат: МСК-13, зона 1

Масштаб 1:1000

Условные обозначения:

- Граница кадастровых кварталов по сведениям ЕГРН
- Граница земельных участков по сведениям ЕГРН
- Граница ОКС по сведениям ЕГРН
- Проектная граница публичного сервитута
- :154 Кадастровый номер ОКС
- :208 Кадастровый номер земельного участка
- 13:23:1205001 Номер кадастрового квартала
- 1 Характерная точка границы публичного сервитута
- Воздушная линия электропередач ВЛИ-0,38 кВ

Описание границ публичного сервитута

Адрес: Республика Мордовия, г.о. Саранск, с. Горяйновка				
Система координат МСК-13, зона 1				
Площадь публичного сервитута: 141 кв.м				
Обозначение характерных точек границ	Координаты, м		Метод определения координат характерной точки	Средняя квадратическая погрешность положения характерной точки (M_t), м
	X	Y		
1	2	3	4	5
1	383707.79	1301210.75	Метод спутниковых геодезических измерений (определений)	0.10
2	383711.06	1301213.05	Метод спутниковых геодезических измерений (определений)	0.10
3	383690.75	1301241.88	Метод спутниковых геодезических измерений (определений)	0.10
4	383687.48	1301239.57	Метод спутниковых геодезических измерений (определений)	0.10
1	383707.79	1301210.75	Метод спутниковых геодезических измерений (определений)	0.10