
Графическое описание местоположения границ публичного сервитута

Схема расположения границ публичного сервитута

Объект: ВЛИ 0,4 кВ отпайка от опоры №22 ВЛ 0,4 кВ №2 от ТП №367/100 кВА д. Танеевка (1 опора)

Адрес: Республика Мордовия, г.о. Саранск, д. Танеевка

Площадь: 76 кв.м.

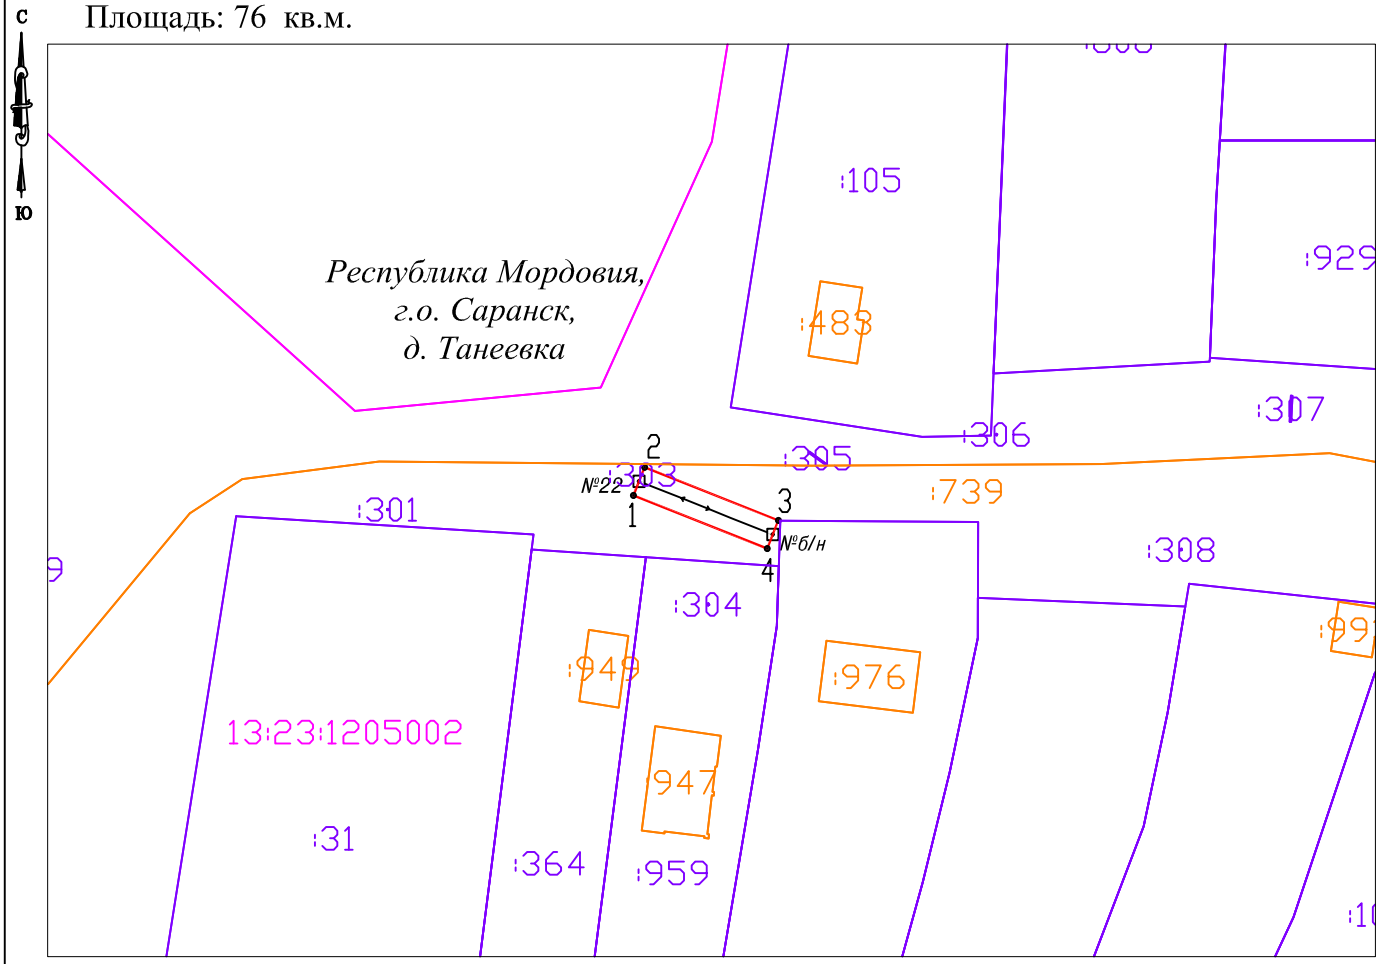

Масштаб 1:1000

Обзорная схема



Система координат: МСК-13, зона 1

Условные обозначения:

- Граница кадастровых кварталов по сведениям ЕГРН
- Граница земельных участков по сведениям ЕГРН
- Граница ОКС по сведениям ЕГРН
- Проектная граница публичного сервитута

:154 Кадастровый номер ОКС

:208 Кадастровый номер земельного участка

13:23:1205002 Номер кадастрового квартала

1 ● Характерная точка границы публичного сервитута

Приложение

Описание границ публичного сервитута

Сведения о местоположении границ объекта				
1. Система координат МСК-13, зона 1				
2. Сведения о характерных точках границ объекта				
Обозначение характерных точек границ	Координаты, м		Метод определения координат характерной точки	Средняя квадратическая погрешность положения характерной точки (M_t), м
	X	Y		
1	2	3	4	5
1	383959.33	1303488.54	Метод спутниковых геодезических измерений (определений)	0.10
2	383963.05	1303490.02	Метод спутниковых геодезических измерений (определений)	0.10
3	383956.02	1303507.71	Метод спутниковых геодезических измерений (определений)	0.10
4	383952.30	1303506.24	Метод спутниковых геодезических измерений (определений)	0.10
1	383959.33	1303488.54	Метод спутниковых геодезических измерений (определений)	0.10