
**Графическое описание местоположения границ публичного сервитута**
**Схема расположения границ публичного сервитута**

**Объект:** ВЛИ-0,38 кВ для электроснабжения жилого дома по адресу: РМ, г.о. Саранск, с. Горяйновка, ул. Молодежная, д.7

**Адрес:** Республика Мордовия, г.о. Саранск, с. Горяйновка

**Площадь:** 802 кв.м.

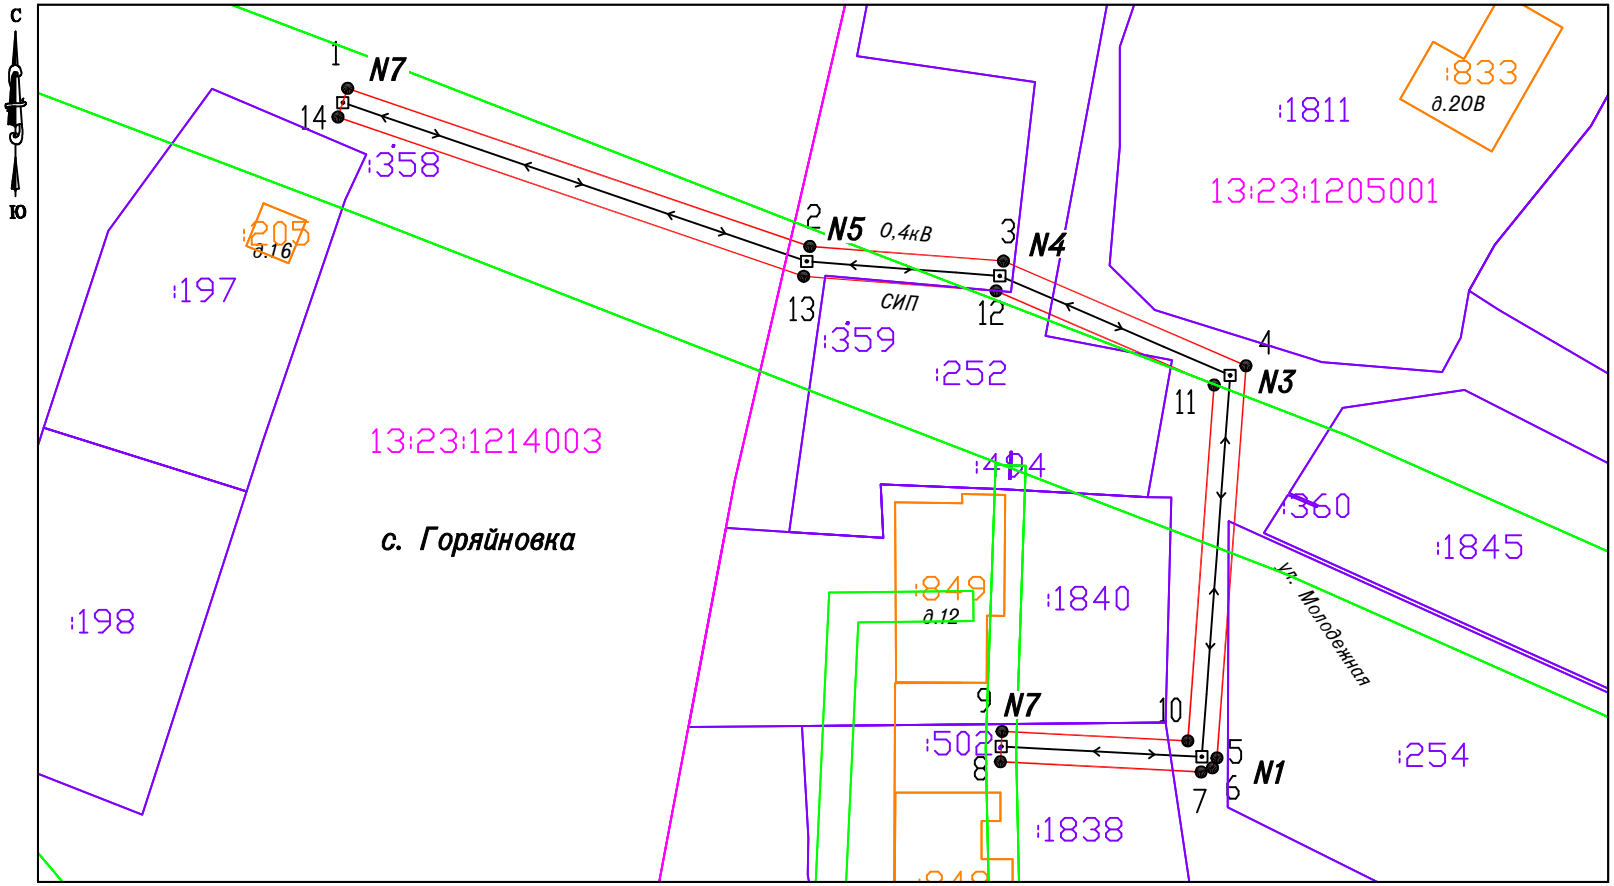


Масштаб 1:1000

*Обзорная схема границ публичного сервитута*



Система координат: МСК-13, зона 1

Условные обозначения:

- Граница кадастровых кварталов по сведениям ЕГРН
- Граница земельных участков по сведениям ЕГРН
- Граница ОКС по сведениям ЕГРН
- Граница ЗОУИТ по сведениям ЕГРН
- Проектная граница публичного сервитута
- :154 Кадастровый номер ОКС
- :208 Кадастровый номер земельного участка
- 13:23:1214003 Номер кадастрового квартала
- 1 Характерная точка границы публичного сервитута
- Воздушная линия электропередач ВЛИ-0,38 кВ

# Описание границ публичного сервитута

Адрес: Республика Мордовия, г.о. Саранск, с. Горяйновка

Система координат МСК-13, зона 1

Площадь публичного сервитута: 802 кв.м

| Обозначение характерных точек границ | Координаты, м | | Метод определения координат характерной точки | Средняя квадратическая погрешность положения характерной точки ($M_t$), м |
|---|---|---|---|---|
| | X | Y | | |
| 1 | 2 | 3 | 4 | 5 |
| 1 | 383744.98 | 1300736.17 | Метод спутниковых геодезических измерений (определений) | 0.10 |
| 2 | 383724.07 | 1300797.30 | Метод спутниковых геодезических измерений (определений) | 0.10 |
| 3 | 383722.14 | 1300822.90 | Метод спутниковых геодезических измерений (определений) | 0.10 |
| 4 | 383708.29 | 1300854.97 | Метод спутниковых геодезических измерений (определений) | 0.10 |
| 5 | 383656.42 | 1300851.14 | Метод спутниковых геодезических измерений (определений) | 0.10 |
| 6 | 383655.12 | 1300850.53 | Метод спутниковых геодезических измерений (определений) | 0.10 |
| 7 | 383654.57 | 1300849.04 | Метод спутниковых геодезических измерений (определений) | 0.10 |
| 8 | 383655.92 | 1300822.50 | Метод спутниковых геодезических измерений (определений) | 0.10 |
| 9 | 383659.92 | 1300822.71 | Метод спутниковых геодезических измерений (определений) | 0.10 |
| 10 | 383658.67 | 1300847.29 | Метод спутниковых геодезических измерений (определений) | 0.10 |
| 11 | 383705.75 | 1300850.77 | Метод спутниковых геодезических измерений (определений) | 0.10 |
| 12 | 383718.20 | 1300821.93 | Метод спутниковых геодезических измерений (определений) | 0.10 |
| 13 | 383720.12 | 1300796.49 | Метод спутниковых геодезических измерений (определений) | 0.10 |
| 14 | 383741.19 | 1300734.88 | Метод спутниковых геодезических измерений (определений) | 0.10 |
| 1 | 383744.98 | 1300736.17 | Метод спутниковых геодезических измерений (определений) | 0.10 |