
# Графическое описание местоположения границ публичного сервитута

## Схема расположения границ публичного сервитута

**Объект:** ВЛЗ 10 кВ опоры №№ 1-2 отпайки от опоры №32 ВЛ 10 кВ № 407 ПС Посоп.

**Адрес:** Республика Мордовия, г.о. Саранск

**Площадь:** 1207 кв.м.

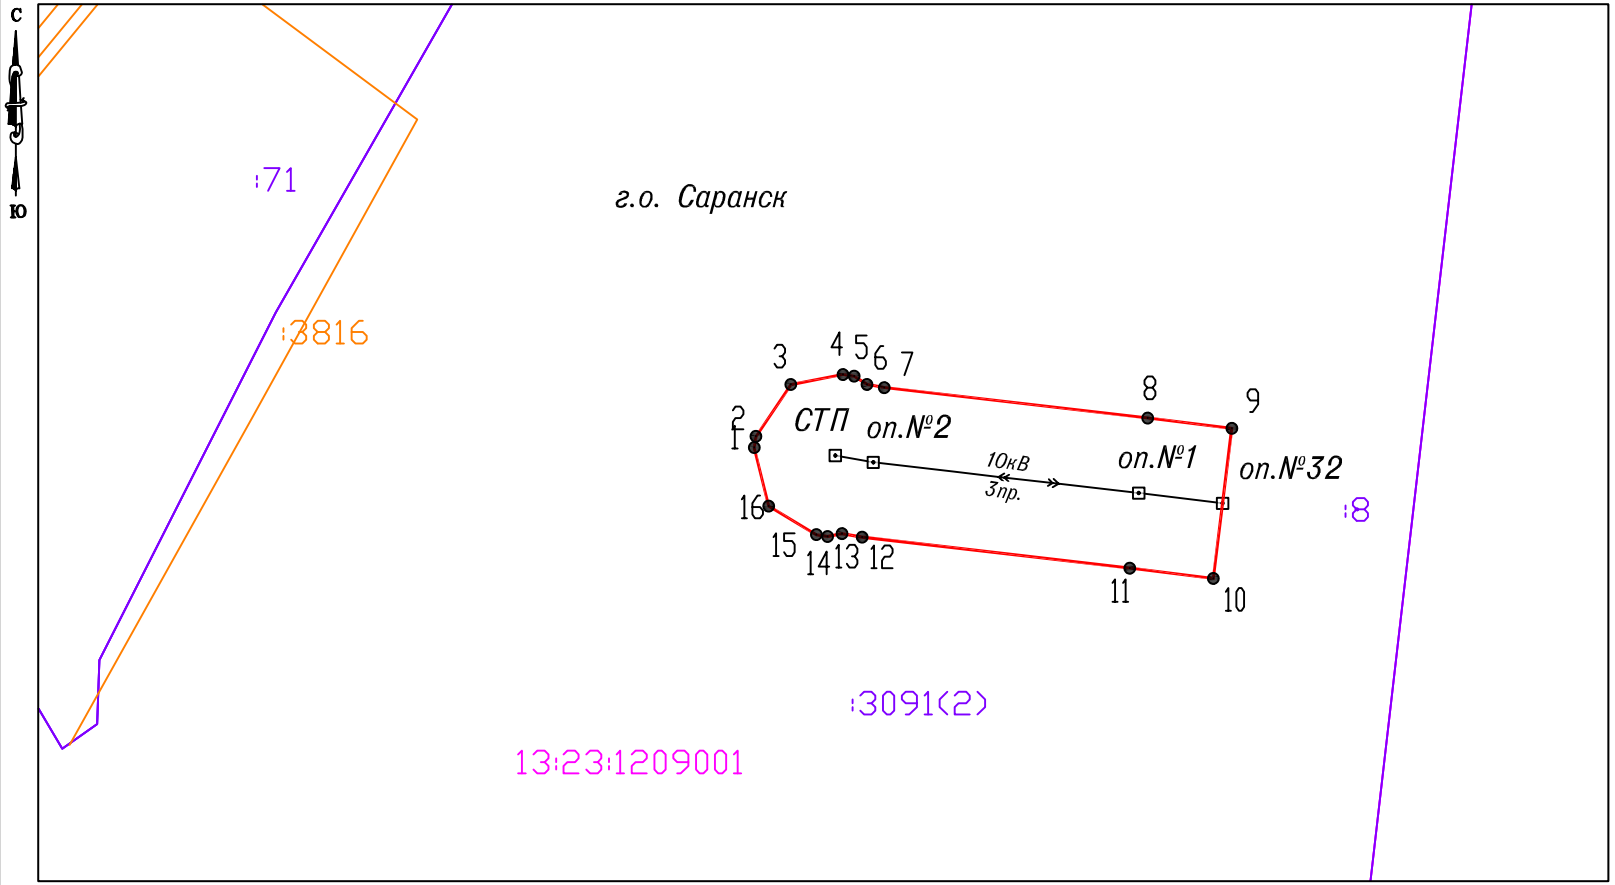


*Обзорная схема границ публичного сервитута*



Система координат: МСК-13, зона 1

Масштаб 1:1000

Условные обозначения:

- Граница кадастровых кварталов по сведениям ЕГРН
- Граница земельных участков по сведениям ЕГРН
- Граница ОКС по сведениям ЕГРН
- Проектная граница публичного сервитута
- :154 Кадастровый номер ОКС
- :208 Кадастровый номер земельного участка
- 13:23:1209001 Номер кадастрового квартала
- 1 Характерная точка границы публичного сервитута
- Воздушная линия электропередач ВЛЗ-10 кВ

**Приложение**

# Описание границ публичного сервитута

| Сведения о местоположении границ объекта | | | | |
|---|---|---|---|---|
| Система координат МСК-13, зона 1 | | | | |
| Площадь публичного сервитута: 1207 кв.м | | | | |
| Обозначение характерных точек границ | Координаты, м | | Метод определения координат характерной точки | Средняя квадратическая погрешность положения характерной точки ($M_t$), м |
| | X | Y | | |
| 1 | 2 | 3 | 4 | 5 |
| 1 | 388021.02 | 1294117.02 | Метод спутниковых геодезических измерений (определений) | 0.10 |
| 2 | 388022.50 | 1294117.26 | Метод спутниковых геодезических измерений (определений) | 0.10 |
| 3 | 388029.36 | 1294121.88 | Метод спутниковых геодезических измерений (определений) | 0.10 |
| 4 | 388030.71 | 1294128.78 | Метод спутниковых геодезических измерений (определений) | 0.10 |
| 5 | 388030.46 | 1294130.26 | Метод спутниковых геодезических измерений (определений) | 0.10 |
| 6 | 388029.39 | 1294131.93 | Метод спутниковых геодезических измерений (определений) | 0.10 |
| 7 | 388028.97 | 1294134.24 | Метод спутниковых геодезических измерений (определений) | 0.10 |
| 8 | 388024.95 | 1294169.06 | Метод спутниковых геодезических измерений (определений) | 0.10 |
| 9 | 388023.58 | 1294180.18 | Метод спутниковых геодезических измерений (определений) | 0.10 |
| 10 | 388003.73 | 1294177.74 | Метод спутниковых геодезических измерений (определений) | 0.10 |
| 11 | 388005.09 | 1294166.69 | Метод спутниковых геодезических измерений (определений) | 0.10 |
| 12 | 388009.18 | 1294131.30 | Метод спутниковых геодезических измерений (определений) | 0.10 |
| 13 | 388009.66 | 1294128.65 | Метод спутниковых геодезических измерений (определений) | 0.10 |
| 14 | 388009.26 | 1294126.71 | Метод спутниковых геодезических измерений (определений) | 0.10 |
| 15 | 388009.51 | 1294125.23 | Метод спутниковых геодезических измерений (определений) | 0.10 |
| 16 | 388013.29 | 1294118.94 | Метод спутниковых геодезических измерений (определений) | 0.10 |
| 1 | 388021.02 | 1294117.02 | Метод спутниковых геодезических измерений (определений) | 0.10 |