
Графическое описание местоположения границ публичного сервитута
Схема расположения границ публичного сервитута

Объект: ВЛЗ-10 кВ, ТП 10/0,38 кВ для электроснабжения базовой станции сотовой связи №130260 «Аэропорт» в РМ, г.о. Саранск , ул. Аэропорт

Адрес: Республика Мордовия, г.о. Саранск

Площадь: 761 кв.м.

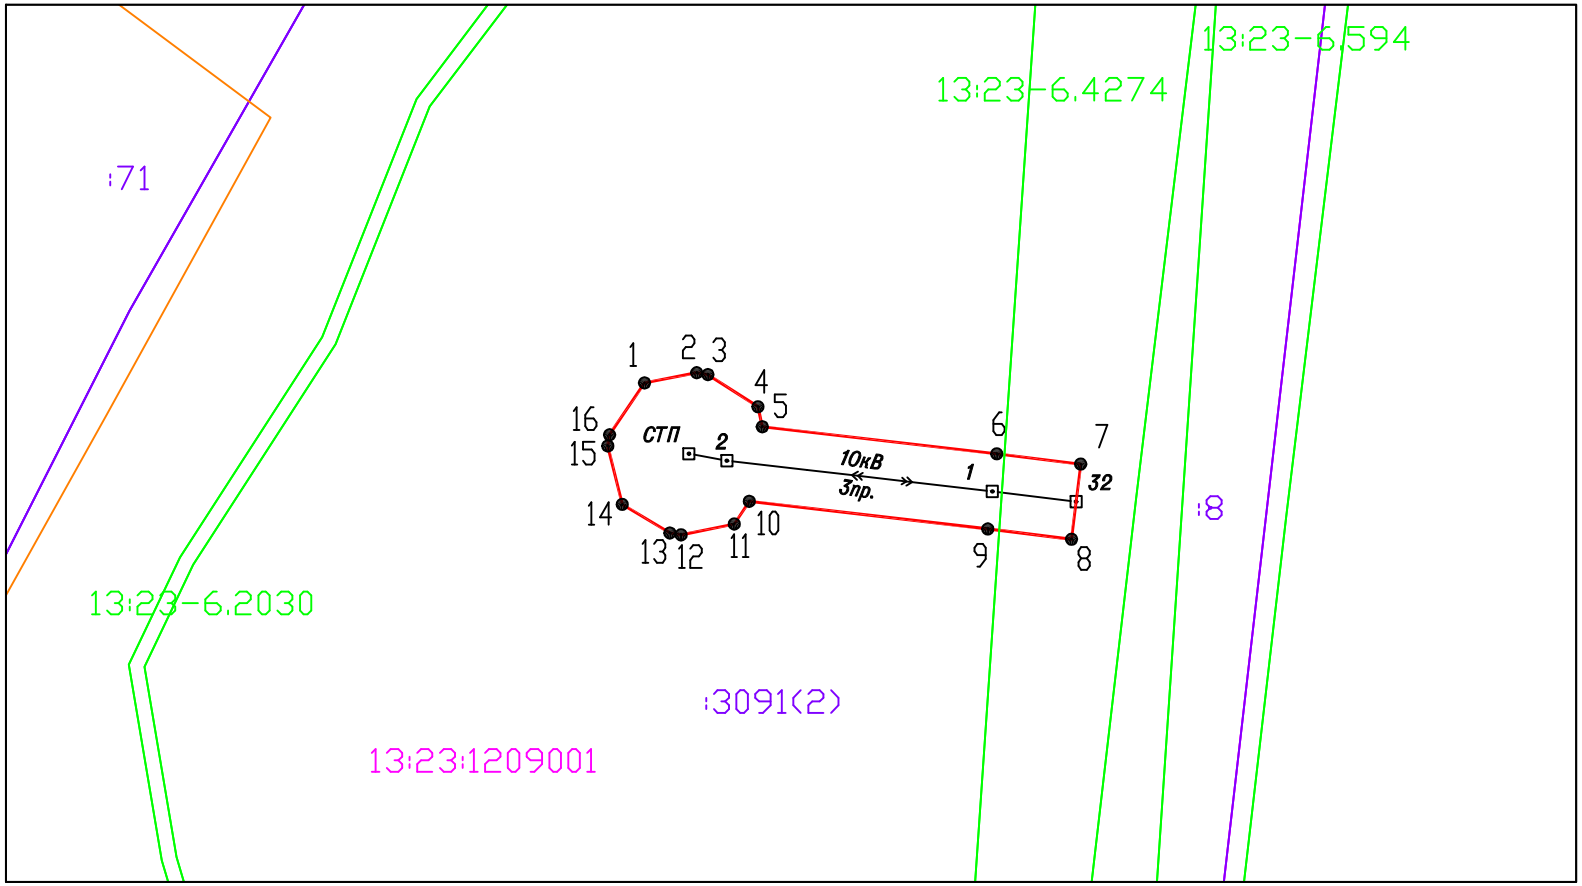

Обзорная схема границ публичного сервитута



Система координат: МСК-13, зона 1

Масштаб 1:1000

Условные обозначения:

- Граница кадастровых кварталов по сведениям ЕГРН
- Граница земельных участков по сведениям ЕГРН
- Граница ОКС по сведениям ЕГРН
- Граница ЗОУИТ по сведениям ЕГРН
- Проектная граница публичного сервитута
- :154 Кадастровый номер ОКС
- :208 Кадастровый номер земельного участка
- 13:23:000000 Номер кадастрового квартала
- 1 Характерная точка границы публичного сервитута
- Воздушная линия электропередач ВЛЗ-10 кВ

Описание границ публичного сервитута

Адрес: Республика Мордовия, г.о. Саранск

Система координат МСК-13, зона 1

Площадь публичного сервитута: 761 кв.м

Обозначение характерных точек границ	Координаты, м		Метод определения координат характерной точки	Средняя квадратическая погрешность положения характерной точки (M_t), м
	X	Y		
1	2	3	4	5
1	388029.36	1294121.88	Метод спутниковых геодезических измерений (определений)	0.10
2	388030.71	1294128.78	Метод спутниковых геодезических измерений (определений)	0.10
3	388030.46	1294130.26	Метод спутниковых геодезических измерений (определений)	0.10
4	388026.21	1294136.88	Метод спутниковых геодезических измерений (определений)	0.10
5	388023.56	1294137.46	Метод спутниковых геодезических измерений (определений)	0.10
6	388019.98	1294168.47	Метод спутниковых геодезических измерений (определений)	0.10
7	388018.62	1294179.57	Метод спутниковых геодезических измерений (определений)	0.10
8	388008.69	1294178.35	Метод спутниковых геодезических измерений (определений)	0.10
9	388010.05	1294167.28	Метод спутниковых геодезических измерений (определений)	0.10
10	388013.70	1294135.73	Метод спутниковых геодезических измерений (определений)	0.10
11	388010.70	1294133.75	Метод спутниковых геодезических измерений (определений)	0.10
12	388009.26	1294126.71	Метод спутниковых геодезических измерений (определений)	0.10
13	388009.51	1294125.23	Метод спутниковых геодезических измерений (определений)	0.10
14	388013.29	1294118.94	Метод спутниковых геодезических измерений (определений)	0.10
15	388021.02	1294117.02	Метод спутниковых геодезических измерений (определений)	0.10
16	388022.50	1294117.26	Метод спутниковых геодезических измерений (определений)	0.10
1	388029.36	1294121.88	Метод спутниковых геодезических измерений (определений)	0.10