
Графическое описание местоположения границ публичного сервитута
Схема расположения границ публичного сервитута


Объект: ВЛИ-0,38 кВ для электроснабжения жилого дома, расположенного по адресу: РМ, г.о. Саранск, с. Грибоедово, ул. Советская, д.176

Адрес: Республика Мордовия, г.о. Саранск, с. Грибоедово

Площадь: 145 кв.м.

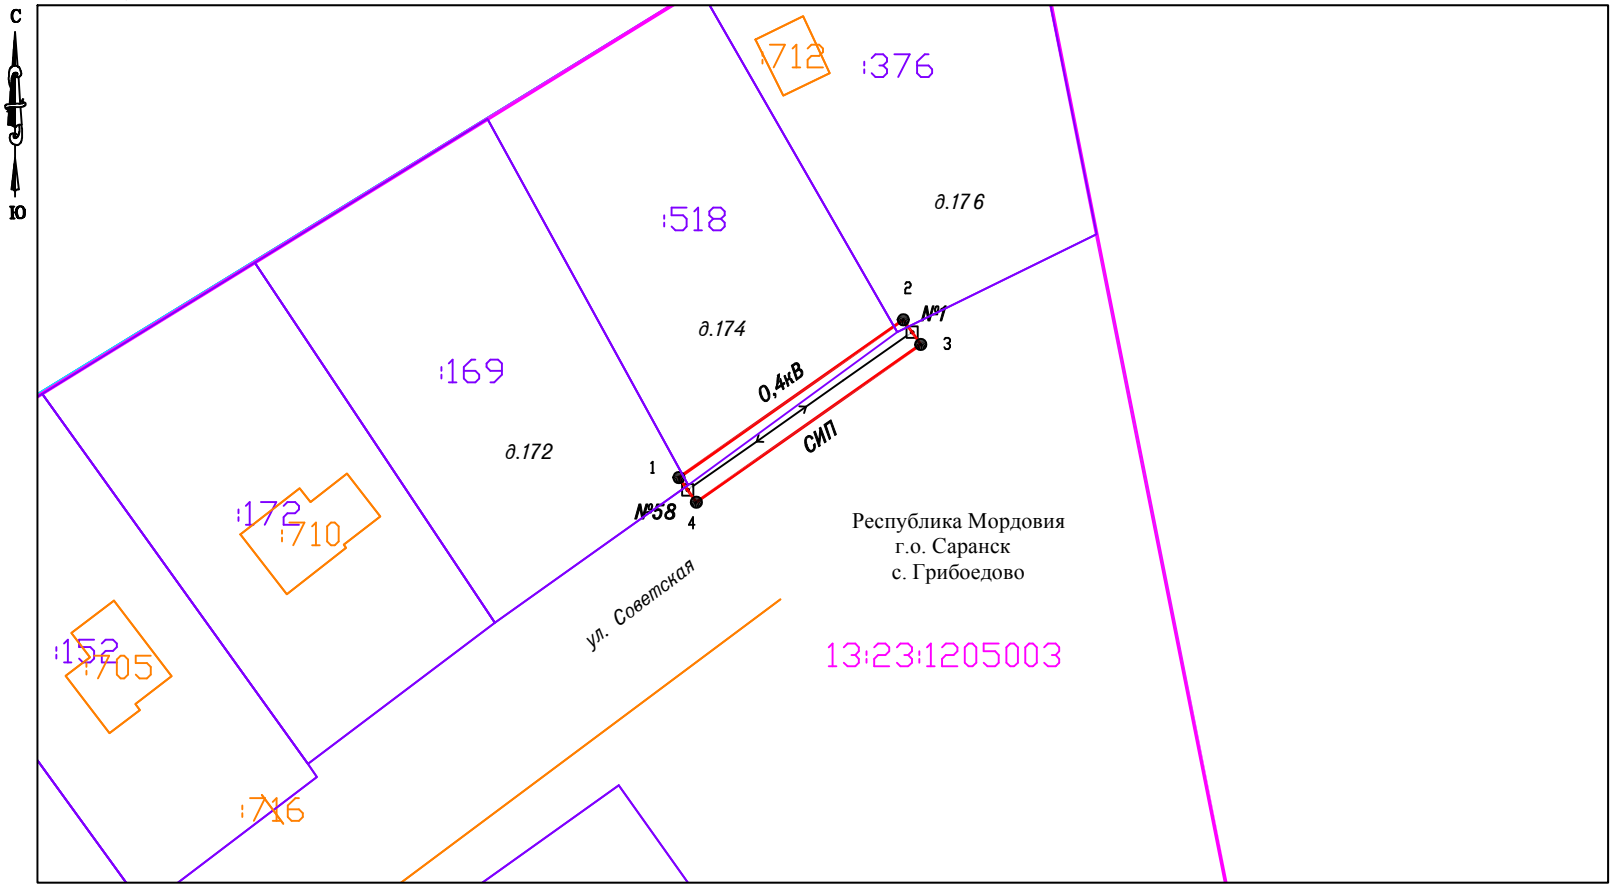

Обзорная схема границ публичного сервитута

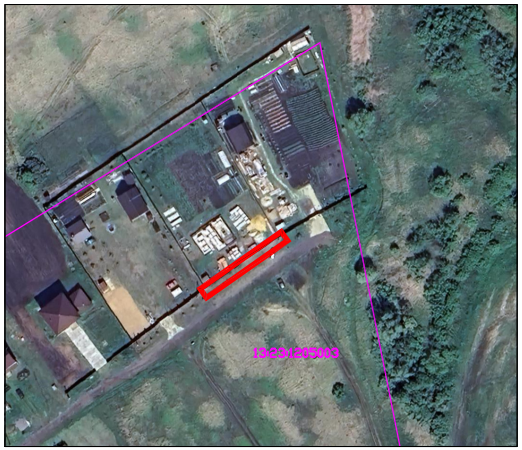

Система координат: МСК-13, зона 1

Масштаб 1:1000

Условные обозначения:

- Граница кадастровых кварталов по сведениям ЕГРН
- Граница земельных участков по сведениям ЕГРН
- Граница ОКС по сведениям ЕГРН
- Граница ЗОУИТ по сведениям ЕГРН
- Проектная граница публичного сервитута
- :154 Кадастровый номер ОКС
- :208 Кадастровый номер земельного участка
- 13:23:000000 Номер кадастрового квартала
- 1 Характерная точка границы публичного сервитута
- Воздушная линия электропередач ВЛИ-0,38 кВ

Описание границ публичного сервитута

Адрес: Республика Мордовия, г.о. Саранск, с. Грибоедово				
Система координат МСК-13, зона 1				
Площадь публичного сервитута: 145 кв.м				
Обозначение характерных точек границ	Координаты, м		Метод определения координат характерной точки	Средняя квадратическая погрешность положения характерной точки (M_t), м
	X	Y		
1	2	3	4	5
1	386596.03	1301688.40	Метод спутниковых геодезических измерений (определений)	0.10
2	386616.90	1301718.08	Метод спутниковых геодезических измерений (определений)	0.10
3	386613.63	1301720.38	Метод спутниковых геодезических измерений (определений)	0.10
4	386592.76	1301690.70	Метод спутниковых геодезических измерений (определений)	0.10
1	386596.03	1301688.40	Метод спутниковых геодезических измерений (определений)	0.10