
Графическое описание местоположения границ публичного сервитута

Схема расположения границ публичного сервитута

Объект: ВЛИ 0,4 кВ отпайка от опоры №3 ВЛ 0,4 кВ №4 от ТП №417/160 кВА с. Макаровка (5 опор)


Адрес: Республика Мордовия, г.о. Саранск, с. Макаровка

Площадь: 590 кв.м.

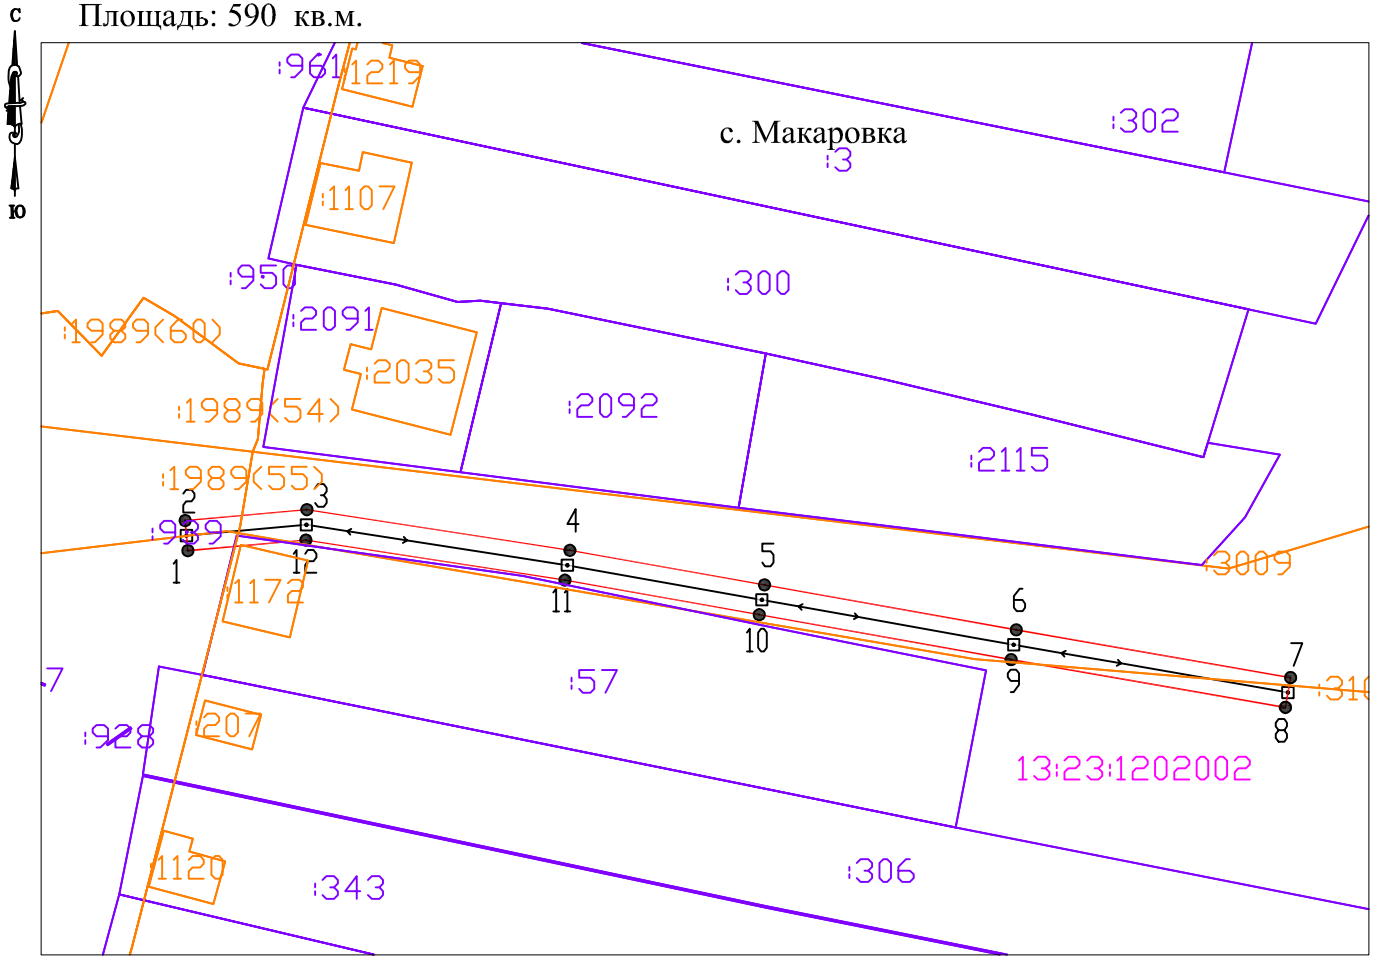

Масштаб 1:1000

Обзорная схема

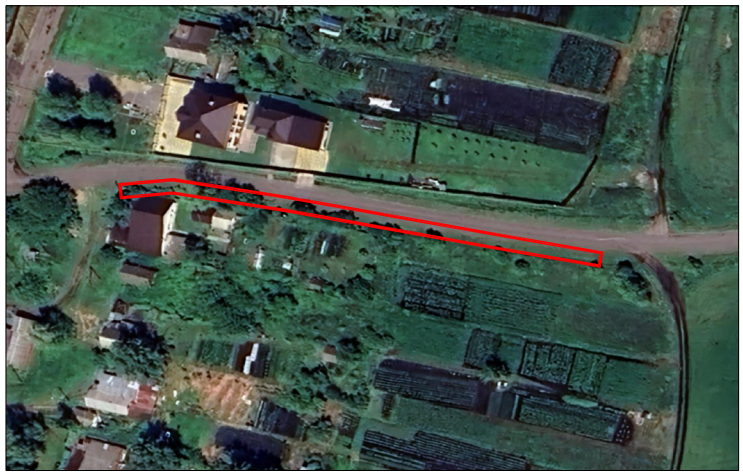

Система координат: МСК-13, зона 1

Условные обозначения:

- Граница кадастровых кварталов по сведениям ЕГРН
- Граница земельных участков по сведениям ЕГРН
- Граница ОКС по сведениям ЕГРН
- Проектная граница публичного сервитута

:154 Кадастровый номер ОКС

:208 Кадастровый номер земельного участка

13:23:1202002 Номер кадастрового квартала

1 ● Характерная точка границы публичного сервитута

Приложение

Описание границ публичного сервитута

Система координат МСК-13, зона 1				
Площадь публичного сервитута: 590 кв.м				
Обозначение характерных точек границ	Координаты, м		Метод определения координат характерной точки	Средняя квадратическая погрешность положения характерной точки (M_t), м
	X	Y		
1	2	3	4	5
1	388964.80	1296479.39	Метод спутниковых геодезических измерений (определений)	0.10
2	388968.78	1296479.04	Метод спутниковых геодезических измерений (определений)	0.10
3	388970.22	1296495.13	Метод спутниковых геодезических измерений (определений)	0.10
4	388964.84	1296529.91	Метод спутниковых геодезических измерений (определений)	0.10
5	388960.27	1296555.64	Метод спутниковых геодезических измерений (определений)	0.10
6	388954.32	1296588.93	Метод спутниковых геодезических измерений (определений)	0.10
7	388948.00	1296625.19	Метод спутниковых геодезических измерений (определений)	0.10
8	388944.06	1296624.51	Метод спутниковых геодезических измерений (определений)	0.10
9	388950.38	1296588.24	Метод спутниковых геодезических измерений (определений)	0.10
10	388956.33	1296554.94	Метод спутниковых геодезических измерений (определений)	0.10
11	388960.90	1296529.25	Метод спутниковых геодезических измерений (определений)	0.10
12	388966.20	1296495.00	Метод спутниковых геодезических измерений (определений)	0.10
1	388964.80	1296479.39	Метод спутниковых геодезических измерений (определений)	0.10