
Графическое описание местоположения границ публичного сервитута
Схема расположения границ публичного сервитута

Объект: ВЛЗ 10 кВ опоры №№ 1-6 отпайка №11-4 от опоры №34 отпайки №4-4 от ВЛ 10 кВ №4 ПС Горяйновка

Адрес: Республика Мордовия, г.о. Саранск, с. Макаровка

Площадь: 3861 кв.м.

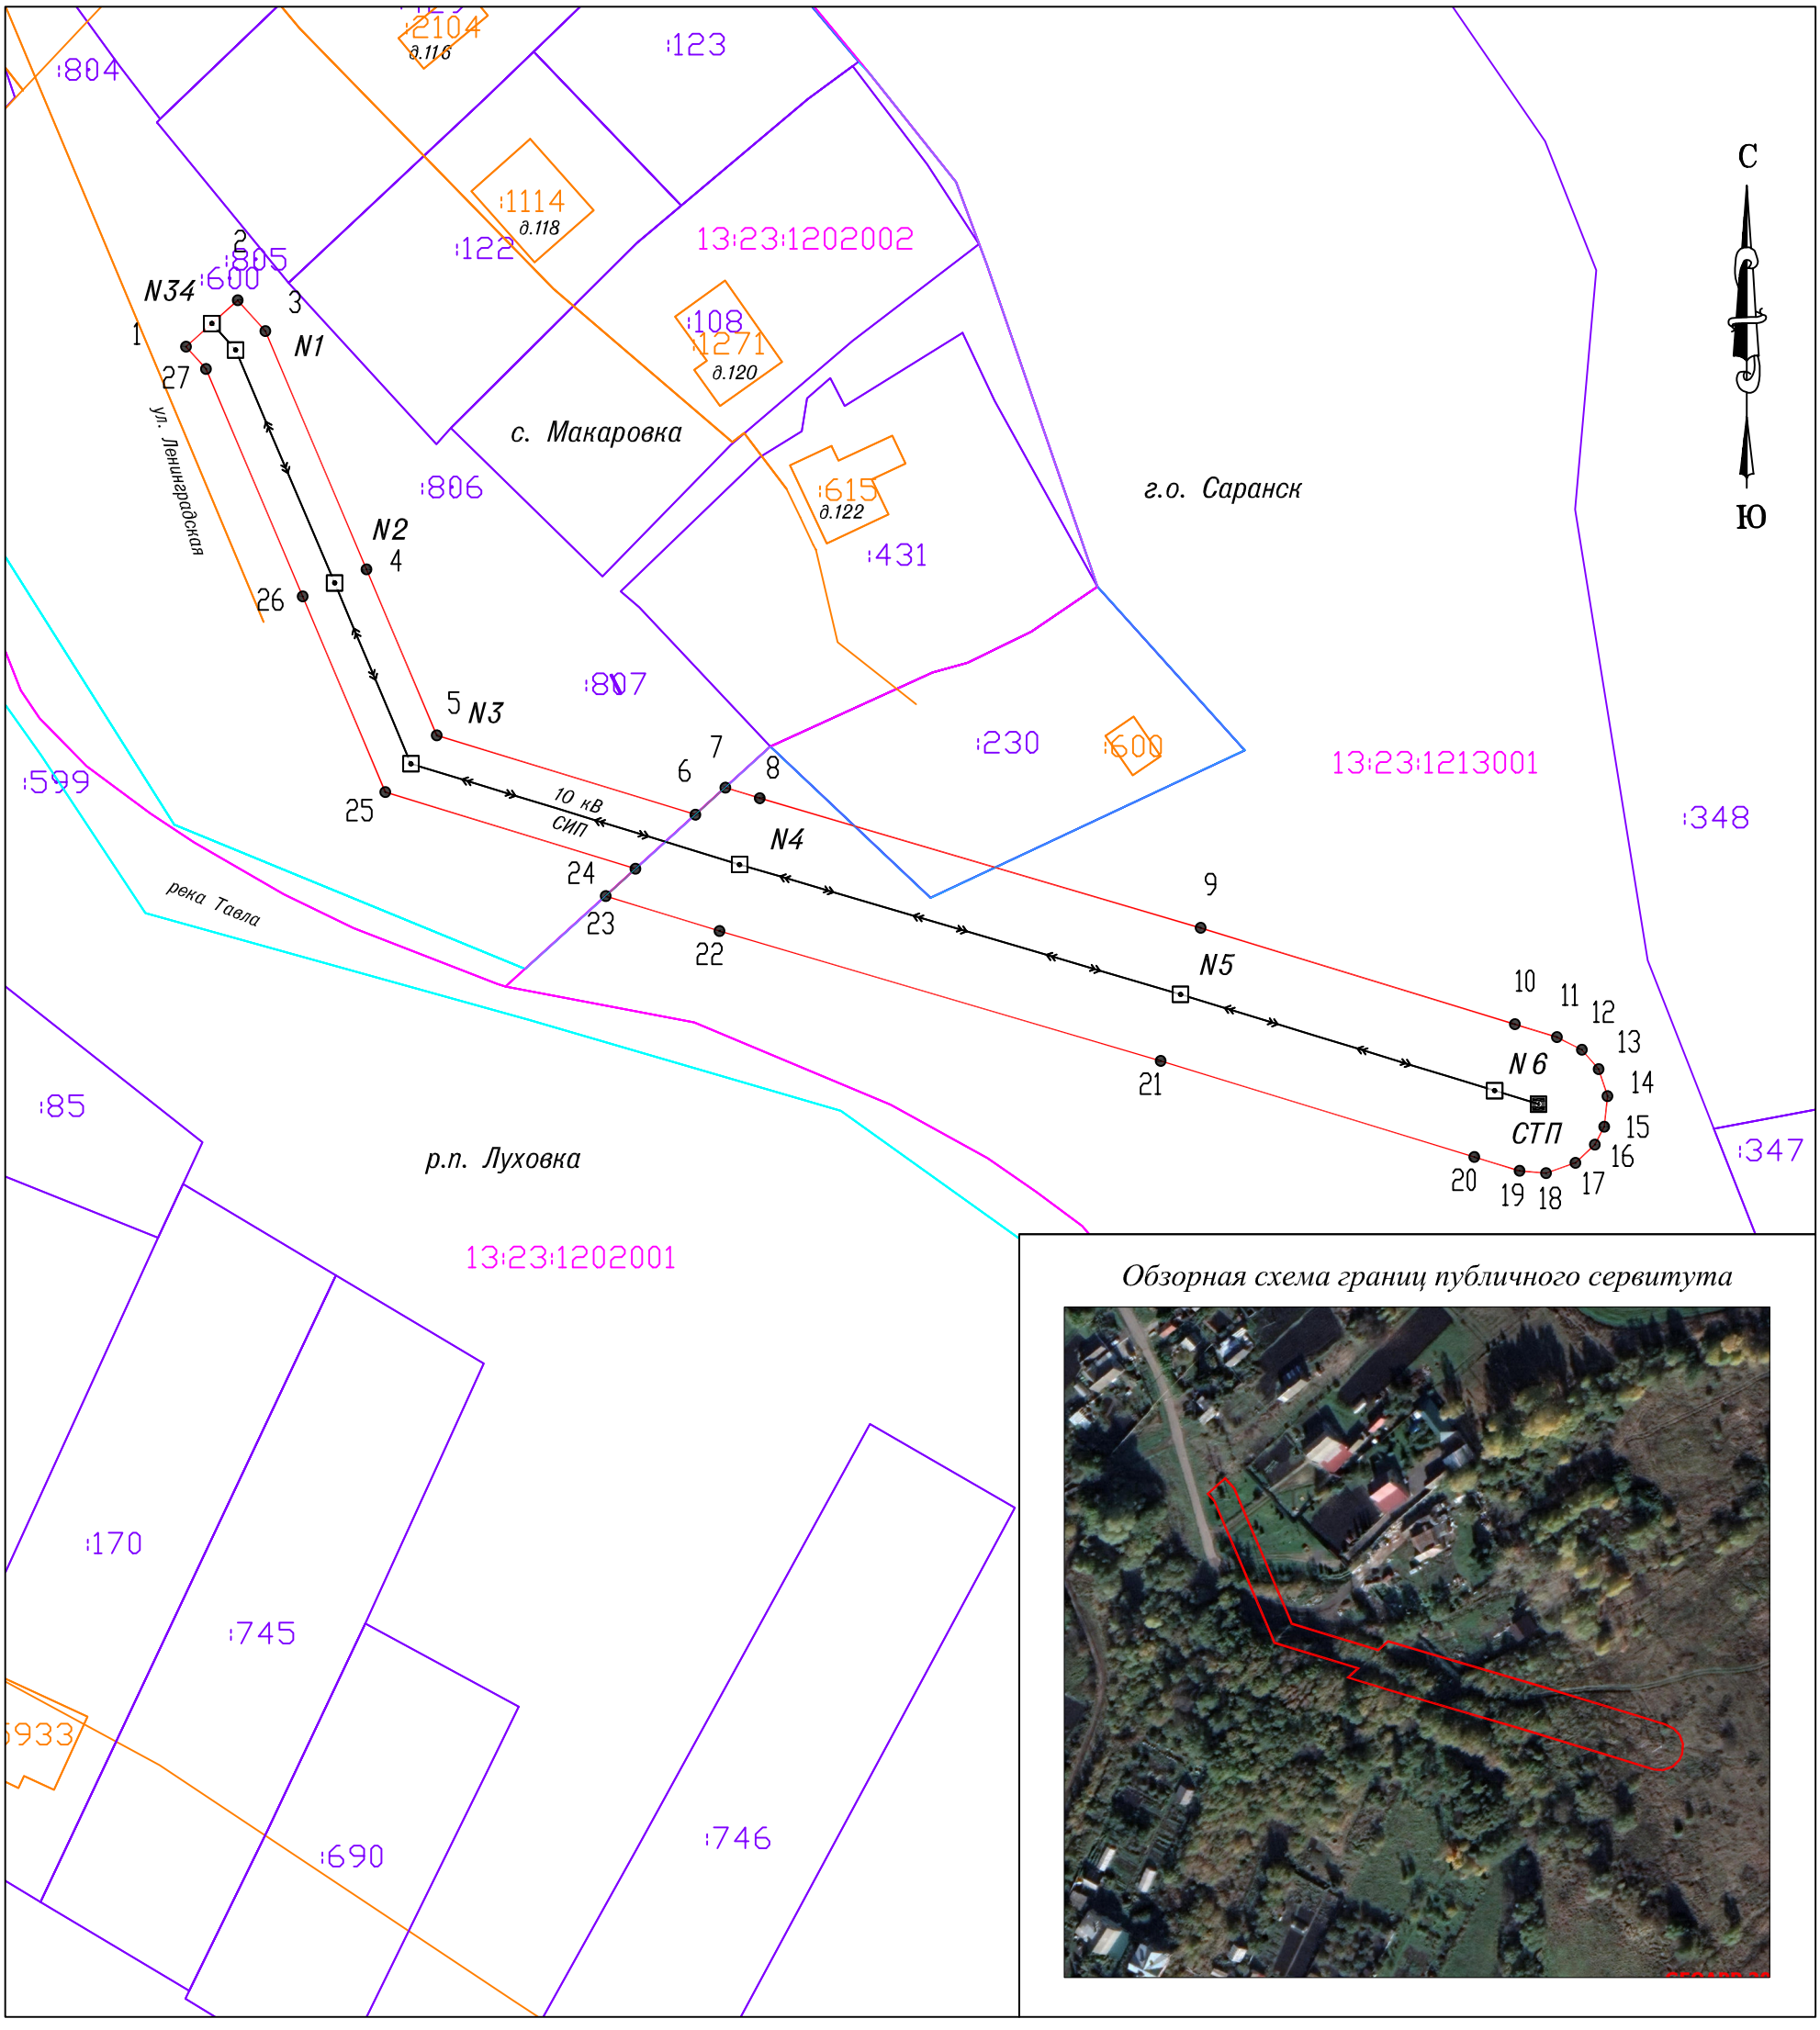

Обзорная схема границ публичного сервитута

Масштаб 1:1000

Система координат: МСК-13, зона 1

Условные обозначения:

- Граница муниципальных образований по сведениям ЕГРН
- Граница кадастровых кварталов по сведениям ЕГРН
- Граница земельных участков по сведениям ЕГРН
- Граница ОКС по сведениям ЕГРН
- Проектная граница публичного сервитута

- :154 — Кадастровый номер ОКС
- :208 — Кадастровый номер земельного участка
- 13:23:000000 — Номер кадастрового квартала
- 1 — Характерная точка границы публичного сервитута
- Воздушная линия электропередач

Описание границ публичного сервитута

Система координат МСК-13, зона 1				
Площадь публичного сервитута: 3861 кв.м				
Обозначение характерных точек границ	Координаты, м		Метод определения координат характерной точки	Средняя квадратическая погрешность положения характерной точки (M_t), м
	X	Y		
1	2	3	4	5
1	387893.06	1297236.80	Метод спутниковых геодезических измерений (определений)	0.10
2	387899.73	1297244.24	Метод спутниковых геодезических измерений (определений)	0.10
3	387895.30	1297248.22	Метод спутниковых геодезических измерений (определений)	0.10
4	387860.97	1297262.80	Метод спутниковых геодезических измерений (определений)	0.10
5	387837.06	1297272.90	Метод спутниковых геодезических измерений (определений)	0.10
6	387825.63	1297310.16	Метод спутниковых геодезических измерений (определений)	0.10
7	387829.53	1297314.46	Метод спутниковых геодезических измерений (определений)	0.10
8	387828.01	1297319.40	Метод спутниковых геодезических измерений (определений)	0.10
9	387809.30	1297382.89	Метод спутниковых геодезических измерений (определений)	0.10
10	387795.42	1297428.17	Метод спутниковых геодезических измерений (определений)	0.10
11	387793.55	1297434.22	Метод спутниковых геодезических измерений (определений)	0.10
12	387791.73	1297437.80	Метод спутниковых геодезических измерений (определений)	0.10
13	387788.95	1297440.20	Метод спутниковых геодезических измерений (определений)	0.10
14	387785.07	1297441.50	Метод спутниковых геодезических измерений (определений)	0.10
15	387780.65	1297441.02	Метод спутниковых геодезических измерений (определений)	0.10
16	387778.06	1297439.68	Метод спутниковых геодезических измерений (определений)	0.10
17	387775.44	1297436.88	Метод спутниковых геодезических измерений (определений)	0.10
18	387773.97	1297432.63	Метод спутниковых геодезических измерений (определений)	0.10
19	387774.30	1297428.81	Метод спутниковых геодезических измерений (определений)	0.10
20	387776.30	1297422.29	Метод спутниковых геодезических измерений (определений)	0.10
21	387790.15	1297377.13	Метод спутниковых геодезических измерений (определений)	0.10
22	387808.86	1297313.64	Метод спутниковых геодезических измерений (определений)	0.10
23	387813.90	1297297.22	Метод спутниковых геодезических измерений (определений)	0.10
24	387817.81	1297301.53	Метод спутниковых геодезических измерений (определений)	0.10
25	387828.87	1297265.50	Метод спутниковых геодезических измерений (определений)	0.10
26	387857.07	1297253.59	Метод спутниковых геодезических измерений (определений)	0.10
27	387889.86	1297239.66	Метод спутниковых геодезических измерений (определений)	0.10
1	387893.06	1297236.80	Метод спутниковых геодезических измерений (определений)	0.10