
Графическое описание местоположения границ публичного сервитута

Схема расположения границ публичного сервитута

Объект: ВЛИ 0,4 кВ отпайка от опоры №23 ВЛИ 0,4 кВ №02 от ТП №115-40602/630 кВА рп. Луховка (4 опоры)
Адрес: Республика Мордовия, г.о. Саранск, р.п. Луховка
Площадь: 400 кв.м.

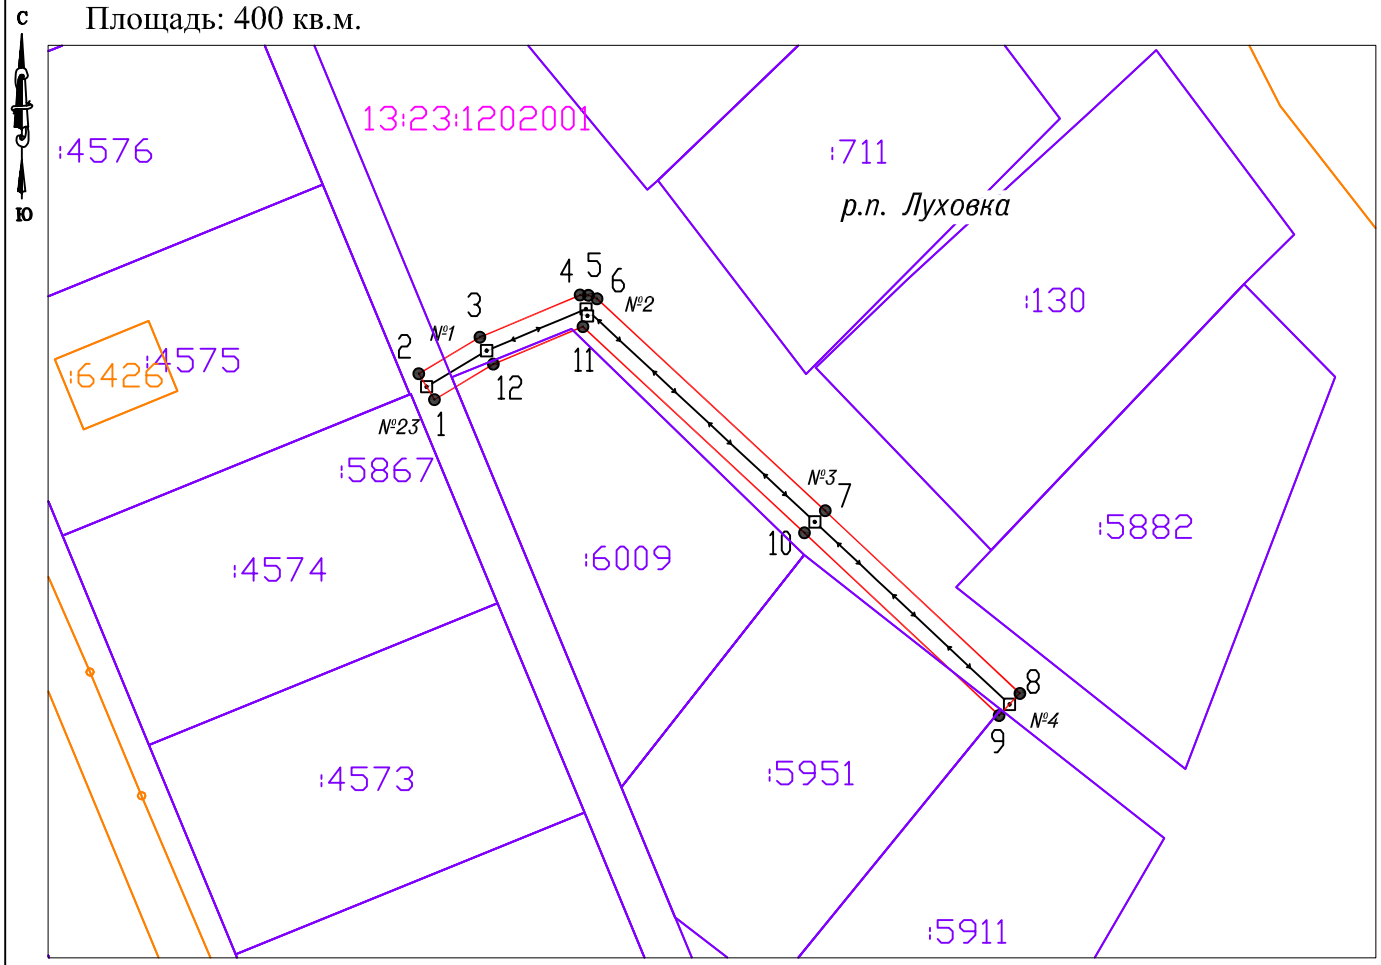

Масштаб 1:1000

Обзорная схема



Система координат: МСК-13, зона 1

Условные обозначения:

- Граница кадастровых кварталов по сведениям ЕГРН
- Граница земельных участков по сведениям ЕГРН
- Граница ОКС по сведениям ЕГРН
- Проектная граница публичного сервитута

:154 Кадастровый номер ОКС
:208 Кадастровый номер земельного участка
13:23:1202001 Номер кадастрового квартала
1 ● Характерная точка границы публичного сервитута

Описание местоположения границ публичного сервитута

1. Система координат МСК-13, зона 1

2. Сведения о характерных точках границ объекта

Обозначение характерных точек границ	Координаты, м		Метод определения координат характерной точки	Средняя квадратическая погрешность положения характерной точки (M_t), м	Описание обозначения точки на местности (при наличии)
	X	Y			
1	2	3	4	5	6
1	386460.47	1297517.46	Метод спутниковых геодезических измерений (определений)	0.10	–
2	386463.90	1297515.40	Метод спутниковых геодезических измерений (определений)	0.10	–
3	386468.74	1297523.47	Метод спутниковых геодезических измерений (определений)	0.10	–
4	386474.31	1297536.74	Метод спутниковых геодезических измерений (определений)	0.10	–
5	386474.28	1297537.85	Метод спутниковых геодезических измерений (определений)	0.10	–
6	386473.82	1297538.99	Метод спутниковых геодезических измерений (определений)	0.10	–
7	386445.78	1297569.13	Метод спутниковых геодезических измерений (определений)	0.10	–
8	386421.64	1297594.87	Метод спутниковых геодезических измерений (определений)	0.10	–
9	386418.72	1297592.14	Метод спутниковых геодезических измерений (определений)	0.10	–
10	386442.85	1297566.40	Метод спутниковых геодезических измерений (определений)	0.10	–
11	386470.12	1297537.09	Метод спутниковых геодезических измерений (определений)	0.10	–
12	386465.16	1297525.28	Метод спутниковых геодезических измерений (определений)	0.10	–
1	386460.47	1297517.46	Метод спутниковых геодезических измерений (определений)	0.10	–