
Графическое описание местоположения границ публичного сервитута

Схема расположения границ публичного сервитута

Объект: ВЛИ 0,4 кВ отпайка от опоры №9 ВЛ 0,4 кВ №3 от ТП №396/100 кВА с. Напольная Тавла (5 опор)

Адрес: Республика Мордовия, г.о. Саранск, с. Напольная Тавла

Площадь: 505 кв.м.

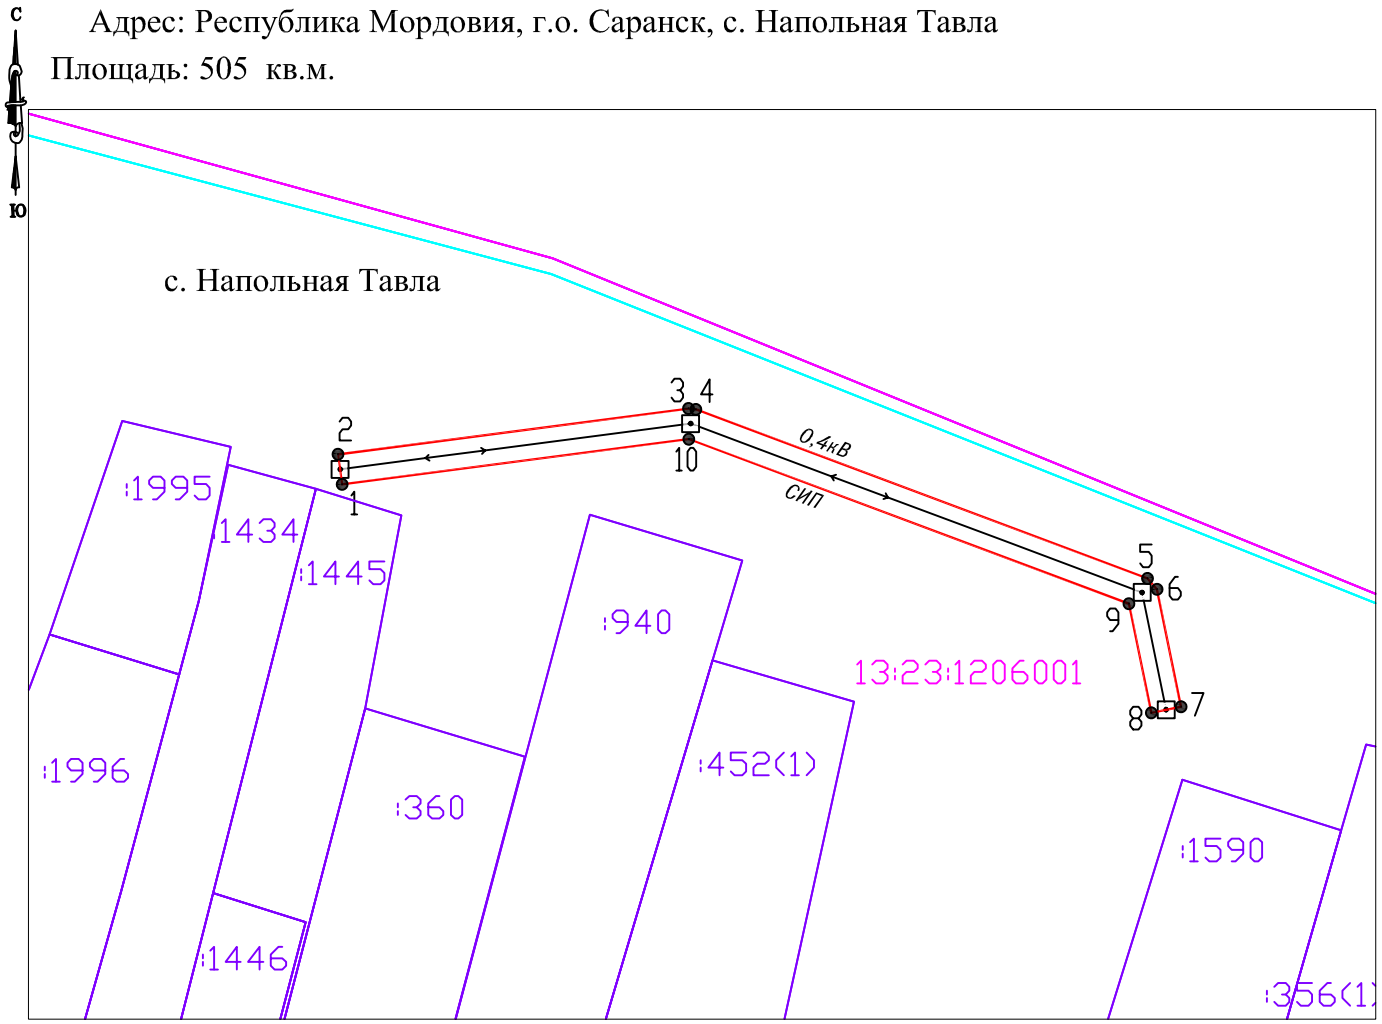

Обзорная схема



Масштаб 1:1000

Система координат: МСК-13, зона 1

Условные обозначения:

- Граница кадастровых кварталов по сведениям ЕГРН
- Граница земельных участков по сведениям ЕГРН
- Граница ОКС по сведениям ЕГРН
- Граница населенного пункта по сведениям ЕГРН
- Проектная граница публичного сервитута

:154 Кадастровый номер ОКС

:208 Кадастровый номер земельного участка

13:23:1206001 Номер кадастрового квартала

1 ● Характерная точка границы публичного сервитута

Приложение

Описание границ публичного сервитута

Система координат МСК-13, зона 1				
Площадь публичного сервитута: 505 кв.м				
Обозначение характерных точек границ	Координаты, м		Метод определения координат характерной точки	Средняя квадратическая погрешность положения характерной точки (M_t), м
	X	Y		
1	2	3	4	5
1	382905.16	1307938.46	Метод спутниковых геодезических измерений (определений)	0.10
2	382909.12	1307937.94	Метод спутниковых геодезических измерений (определений)	0.10
3	382915.18	1307984.28	Метод спутниковых геодезических измерений (определений)	0.10
4	382915.07	1307985.24	Метод спутниковых геодезических измерений (определений)	0.10
5	382892.74	1308044.96	Метод спутниковых геодезических измерений (определений)	0.10
6	382891.27	1308046.22	Метод спутниковых геодезических измерений (определений)	0.10
7	382875.76	1308049.39	Метод спутниковых геодезических измерений (определений)	0.10
8	382874.96	1308045.47	Метод спутниковых геодезических измерений (определений)	0.10
9	382889.38	1308042.52	Метод спутниковых геодезических измерений (определений)	0.10
10	382911.15	1307984.31	Метод спутниковых геодезических измерений (определений)	0.10
1	382905.16	1307938.46	Метод спутниковых геодезических измерений (определений)	0.10