
Графическое описание местоположения границ публичного сервитута

Схема расположения границ публичного сервитута

Объект: ВЛИ 0,4 кВ №06 от ТП 10/0,4 кВ №384/250 кВА п. Озерный (4 опоры)


Адрес: Республика Мордовия, г.о. Саранск, п. Озерный

Площадь: 390 кв.м.

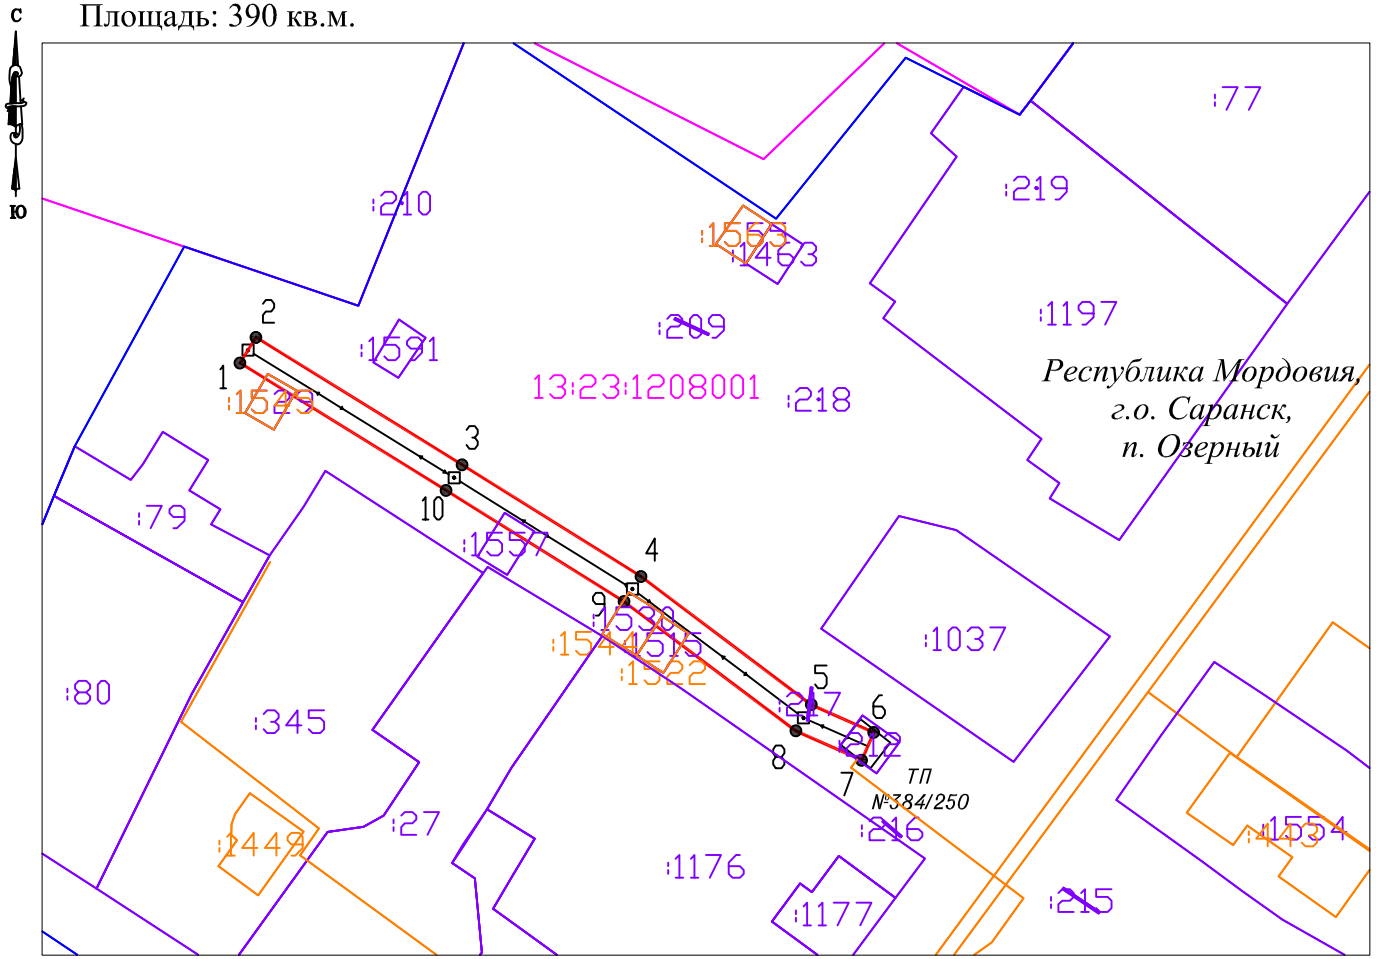

Масштаб 1:1000

Обзорная схема

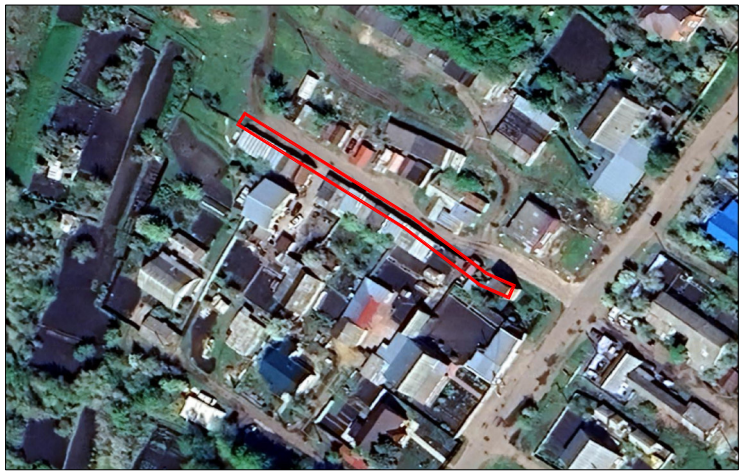

Система координат: МСК-13, зона 1

Условные обозначения:

- Граница кадастровых кварталов по сведениям ЕГРН
- Граница земельных участков по сведениям ЕГРН
- Граница ОКС по сведениям ЕГРН
- Проектная граница публичного сервитута

:154 Кадастровый номер ОКС

:208 Кадастровый номер земельного участка

13:23:1208001 Номер кадастрового квартала

1 ● Характерная точка границы публичного сервитута

Приложение

Описание границ публичного сервитута

1. Система координат МСК-13, зона 1				
2. Сведения о характерных точках границ объекта				
Обозначение характерных точек границ	Координаты, м		Метод определения координат характерной точки	Средняя квадратическая погрешность положения характерной точки (M_t), м
	X	Y		
1	2	3	4	5
1	397529.03	1298084.97	Метод спутниковых геодезических измерений (определений)	0.10
2	397532.43	1298087.08	Метод спутниковых геодезических измерений (определений)	0.10
3	397515.55	1298114.34	Метод спутниковых геодезических измерений (определений)	0.10
4	397500.78	1298137.99	Метод спутниковых геодезических измерений (определений)	0.10
5	397483.83	1298160.49	Метод спутниковых геодезических измерений (определений)	0.10
6	397480.16	1298168.77	Метод спутниковых геодезических измерений (определений)	0.10
7	397476.50	1298167.15	Метод спутниковых геодезических измерений (определений)	0.10
8	397480.36	1298158.45	Метод спутниковых геодезических измерений (определений)	0.10
9	397497.48	1298135.72	Метод спутниковых геодезических измерений (определений)	0.10
10	397512.16	1298112.22	Метод спутниковых геодезических измерений (определений)	0.10
1	397529.03	1298084.97	Метод спутниковых геодезических измерений (определений)	0.10