
Графическое описание местоположения границ публичного сервитута
Схема расположения границ публичного сервитута

Объект: ВЛИ 0,4 кВ опоры №№ 1-10 отпайка от опоры №50 ВЛ 0,4 кВ №2 от ТП №349/100 кВА с. Куликовка

Адрес: Республика Мордовия, г. о. Саранск, с. Куликовка

Площадь: 1357 кв.м.

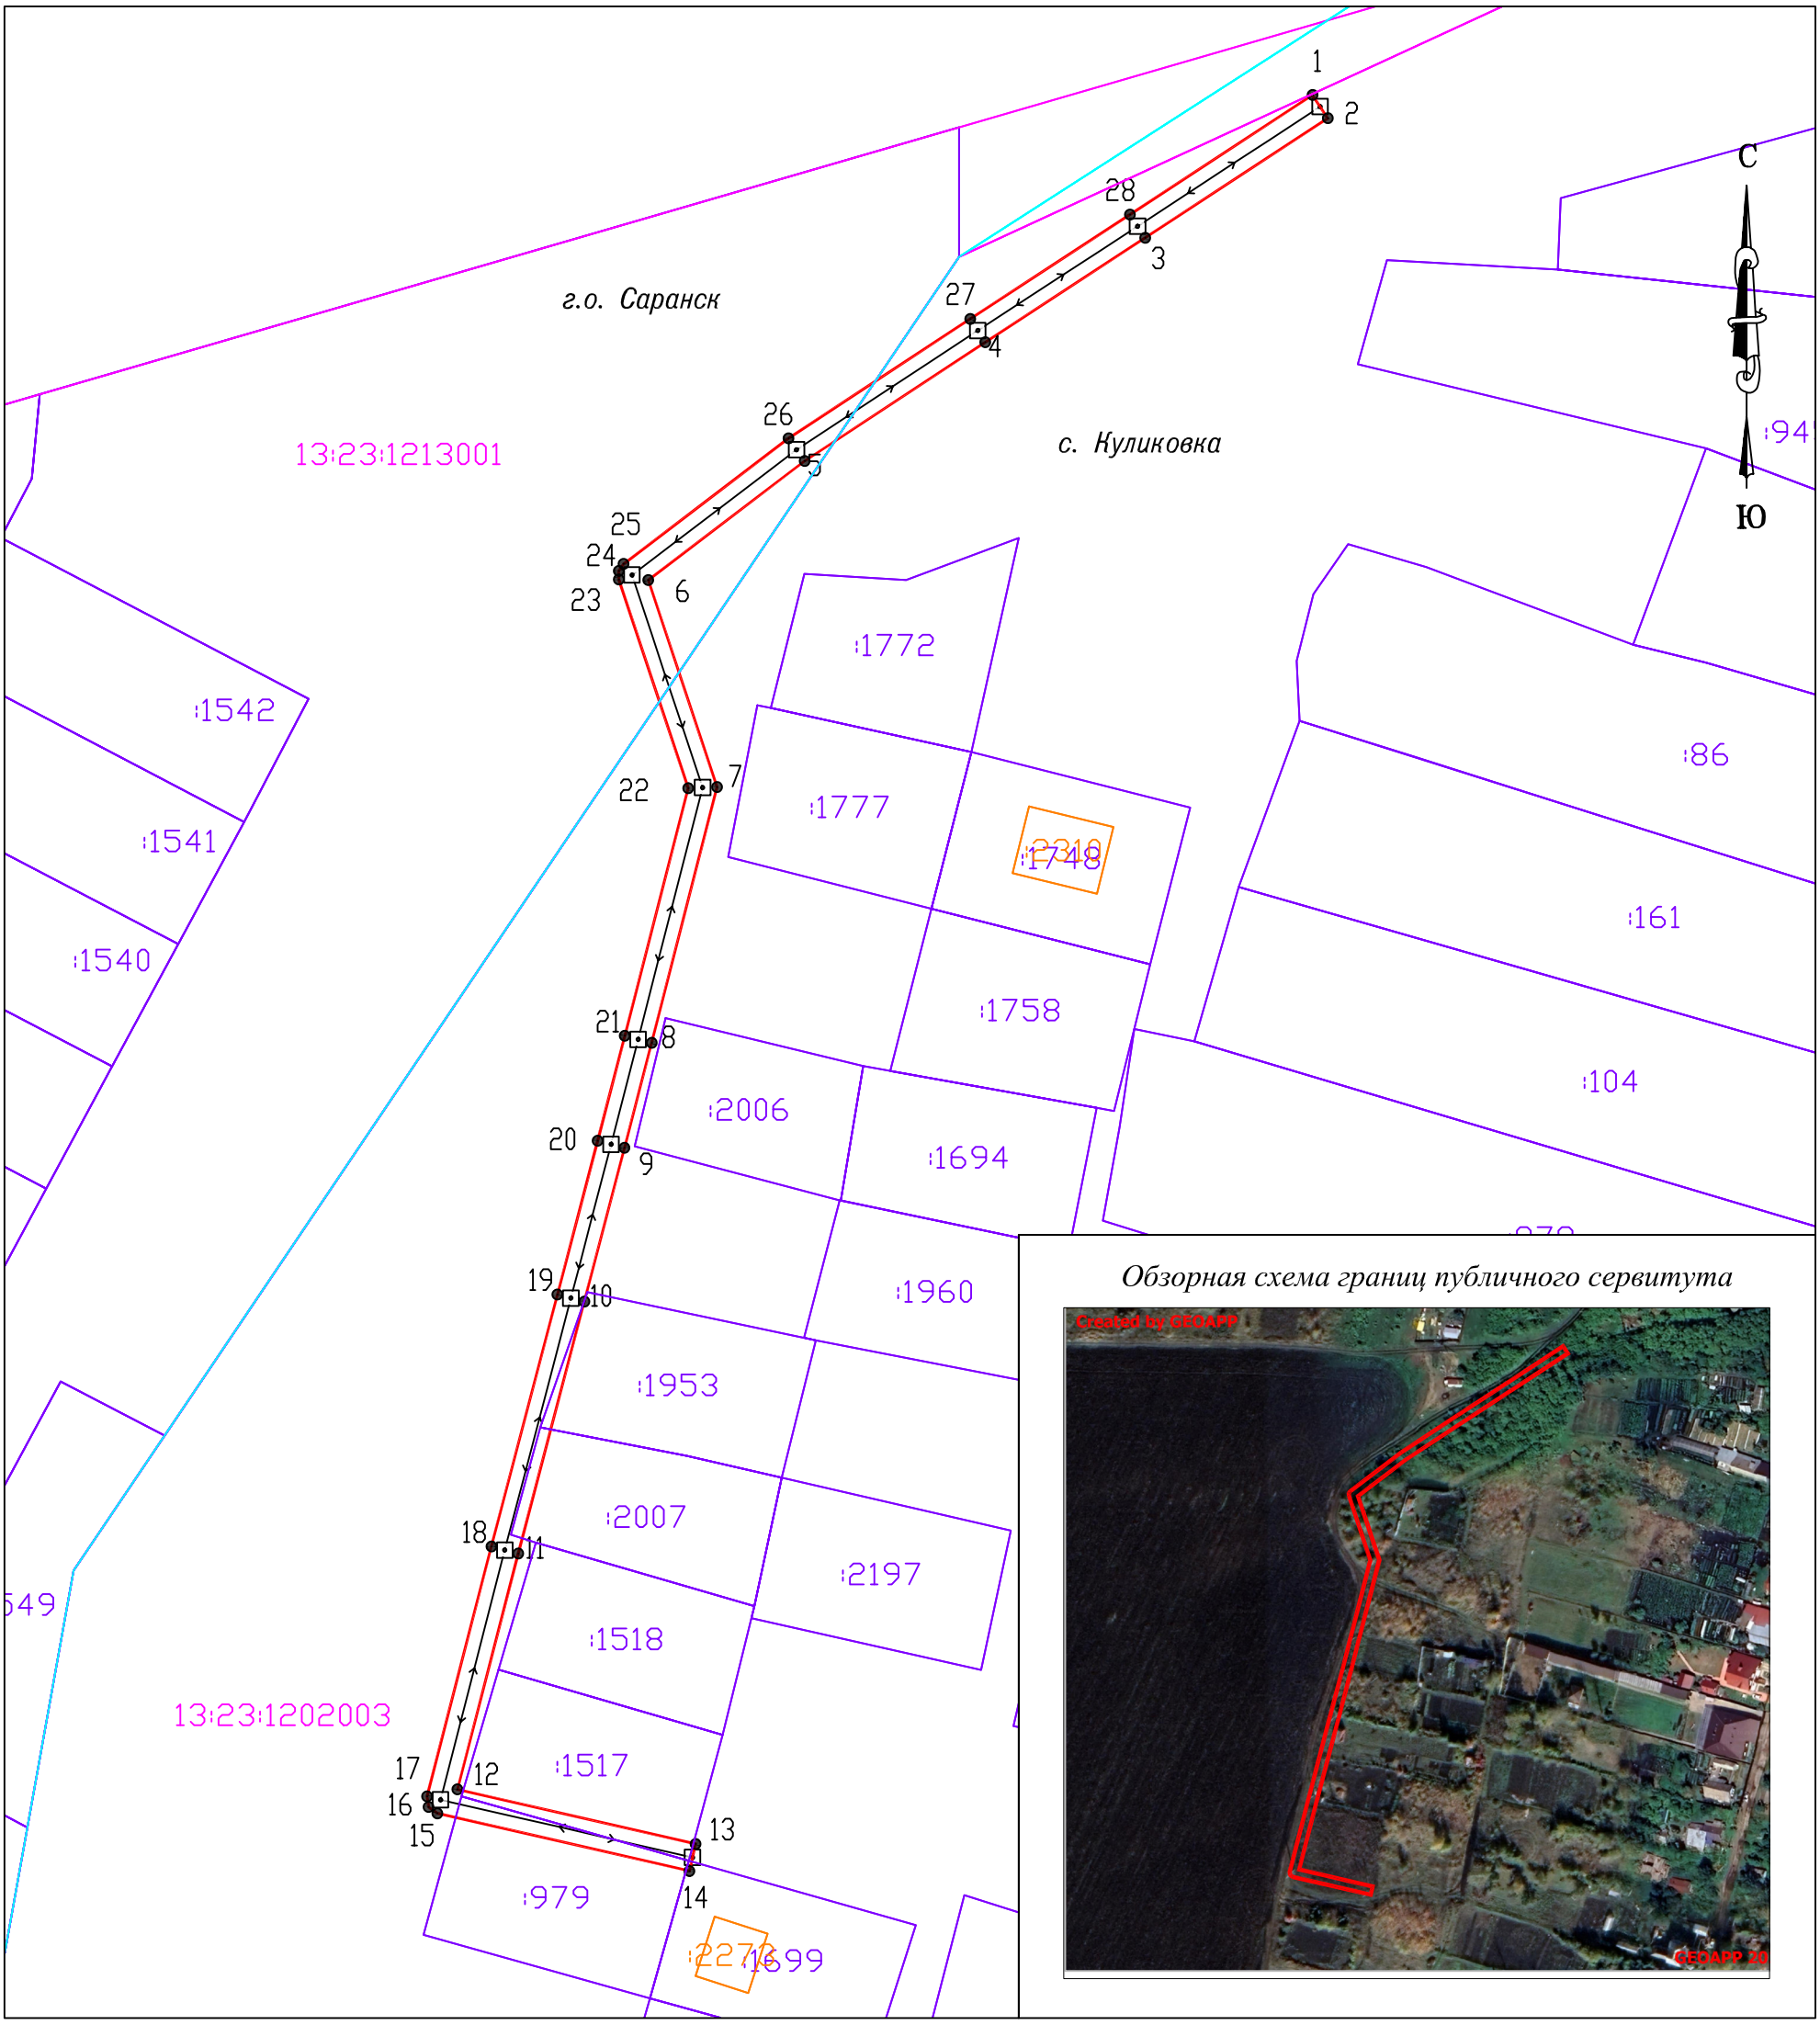

Масштаб 1:1000

Система координат: МСК-13, зона 1

Условные обозначения:

- Граница муниципальных образований по сведениям ЕГРН
- Граница кадастровых кварталов по сведениям ЕГРН
- Граница земельных участков по сведениям ЕГРН
- Граница ОКС по сведениям ЕГРН
- Проектная граница публичного сервитута

:154 Кадастровый номер ОКС

:208 Кадастровый номер земельного участка

13:23:000000 Номер кадастрового квартала

1 Характерная точка границы публичного сервитута

Воздушная линия электропередач

Описание границ публичного сервитута

Республика Мордовия, г. о. Саранск, с. Куликовка				
Система координат МСК-13, зона 1				
Площадь публичного сервитута: 1357 кв.м				
Обозначение характерных точек границ	Координаты, м		Метод определения координат характерной точки	Средняя квадратическая погрешность положения характерной точки (M_t), м
	X	Y		
1	2	3	4	5
1	386361.11	1294862.52	Метод спутниковых геодезических измерений (определений)	0.10
2	386357.76	1294864.71	Метод спутниковых геодезических измерений (определений)	0.10
3	386340.55	1294838.43	Метод спутниковых геодезических измерений (определений)	0.10
4	386325.52	1294815.43	Метод спутниковых геодезических измерений (определений)	0.10
5	386308.40	1294789.41	Метод спутниковых геодезических измерений (определений)	0.10
6	386291.27	1294766.91	Метод спутниковых геодезических измерений (определений)	0.10
7	386261.46	1294776.82	Метод спутниковых геодезических измерений (определений)	0.10
8	386224.64	1294767.40	Метод спутниковых геодезических измерений (определений)	0.10
9	386209.51	1294763.49	Метод спутниковых геодезических измерений (определений)	0.10
10	386187.37	1294757.70	Метод спутниковых геодезических измерений (определений)	0.10
11	386151.10	1294748.19	Метод спутниковых геодезических измерений (определений)	0.10
12	386117.13	1294739.44	Метод спутниковых геодезических измерений (определений)	0.10
13	386109.27	1294773.72	Метод спутниковых геодезических измерений (определений)	0.10
14	386105.38	1294772.83	Метод спутниковых геодезических измерений (определений)	0.10
15	386113.69	1294736.55	Метод спутниковых геодезических измерений (определений)	0.10
16	386114.59	1294735.29	Метод спутниковых геодезических измерений (определений)	0.10
17	386116.14	1294735.06	Метод спутниковых геодезических измерений (определений)	0.10
18	386152.10	1294744.32	Метод спутниковых геодезических измерений (определений)	0.10
19	386188.39	1294753.83	Метод спутниковых геодезических измерений (определений)	0.10
20	386210.52	1294759.62	Метод спутниковых геодезических измерений (определений)	0.10
21	386225.63	1294763.52	Метод спутниковых геодезических измерений (определений)	0.10
22	386261.31	1294772.65	Метод спутниковых геодезических измерений (определений)	0.10
23	386291.36	1294762.67	Метод спутниковых геодезических измерений (определений)	0.10
24	386292.60	1294762.66	Метод спутниковых геодезических измерений (определений)	0.10
25	386293.58	1294763.35	Метод спутниковых геодезических измерений (определений)	0.10
26	386311.66	1294787.10	Метод спутниковых геодезических измерений (определений)	0.10
27	386328.87	1294813.24	Метод спутниковых геодезических измерений (определений)	0.10
28	386343.89	1294836.24	Метод спутниковых геодезических измерений (определений)	0.10
1	386361.11	1294862.52	Метод спутниковых геодезических измерений (определений)	0.10