
Графическое описание местоположения границ публичного сервитута

Схема расположения границ публичного сервитута

Объект: ВЛИ 0,4 кВ отпайка от опоры №15 ВЛ 0,4 кВ №2 от ТП №360/250 кВА д. Ивановка (1 опора)

Адрес: Республика Мордовия, г.о. Саранск, д. Ивановка
Площадь: 50 кв.м.

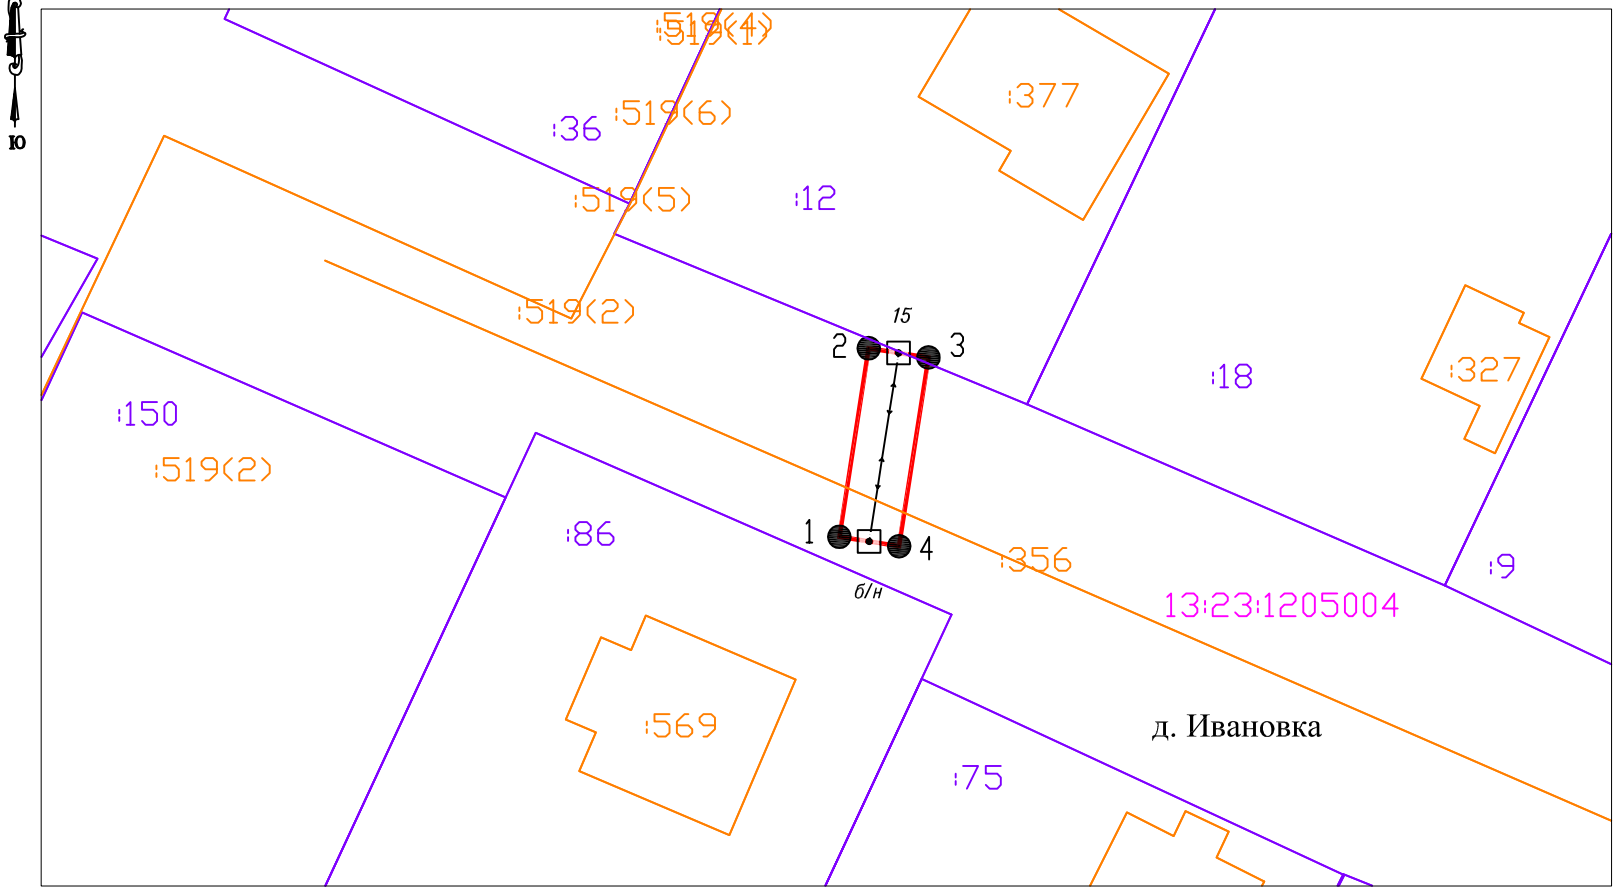

Обзорная схема



Масштаб 1:500

Система координат: МСК-13, зона 1

Условные обозначения:

- Граница кадастровых кварталов по сведениям ЕГРН
- Граница земельных участков по сведениям ЕГРН
- Граница ОКС по сведениям ЕГРН
- Проектная граница публичного сервитута

:154 Кадастровый номер ОКС
:208 Кадастровый номер земельного участка
13:23:1205004 Номер кадастрового квартала
1 ● Характерная точка границы публичного сервитута

Приложение

Описание границ публичного сервитута

Система координат МСК-13, зона 1				
Площадь публичного сервитута: 50 кв.м				
Обозначение характерных точек границ	Координаты, м		Метод определения координат характерной точки	Средняя квадратическая погрешность положения характерной точки (M_t), м
	X	Y		
1	2	3	4	5
1	385372.05	1298984.31	Метод спутниковых геодезических измерений (определений)	0.10
2	385384.52	1298986.25	Метод спутниковых геодезических измерений (определений)	0.10
3	385383.91	1298990.20	Метод спутниковых геодезических измерений (определений)	0.10
4	385371.43	1298988.26	Метод спутниковых геодезических измерений (определений)	0.10
1	385372.05	1298984.31	Метод спутниковых геодезических измерений (определений)	0.10