
# Графическое описание местоположения границ публичного сервитута

## Схема расположения границ публичного сервитута

Объект: ВЛИ 0,4 кВ отпайка от опоры №53 ВЛ 0,4 кВ №2 от ТП №321/100 кВА с. Макаровка (1 опора)

Адрес: Республика Мордовия, г.о. Саранск, с. Макаровка

Площадь: 100 кв.м.

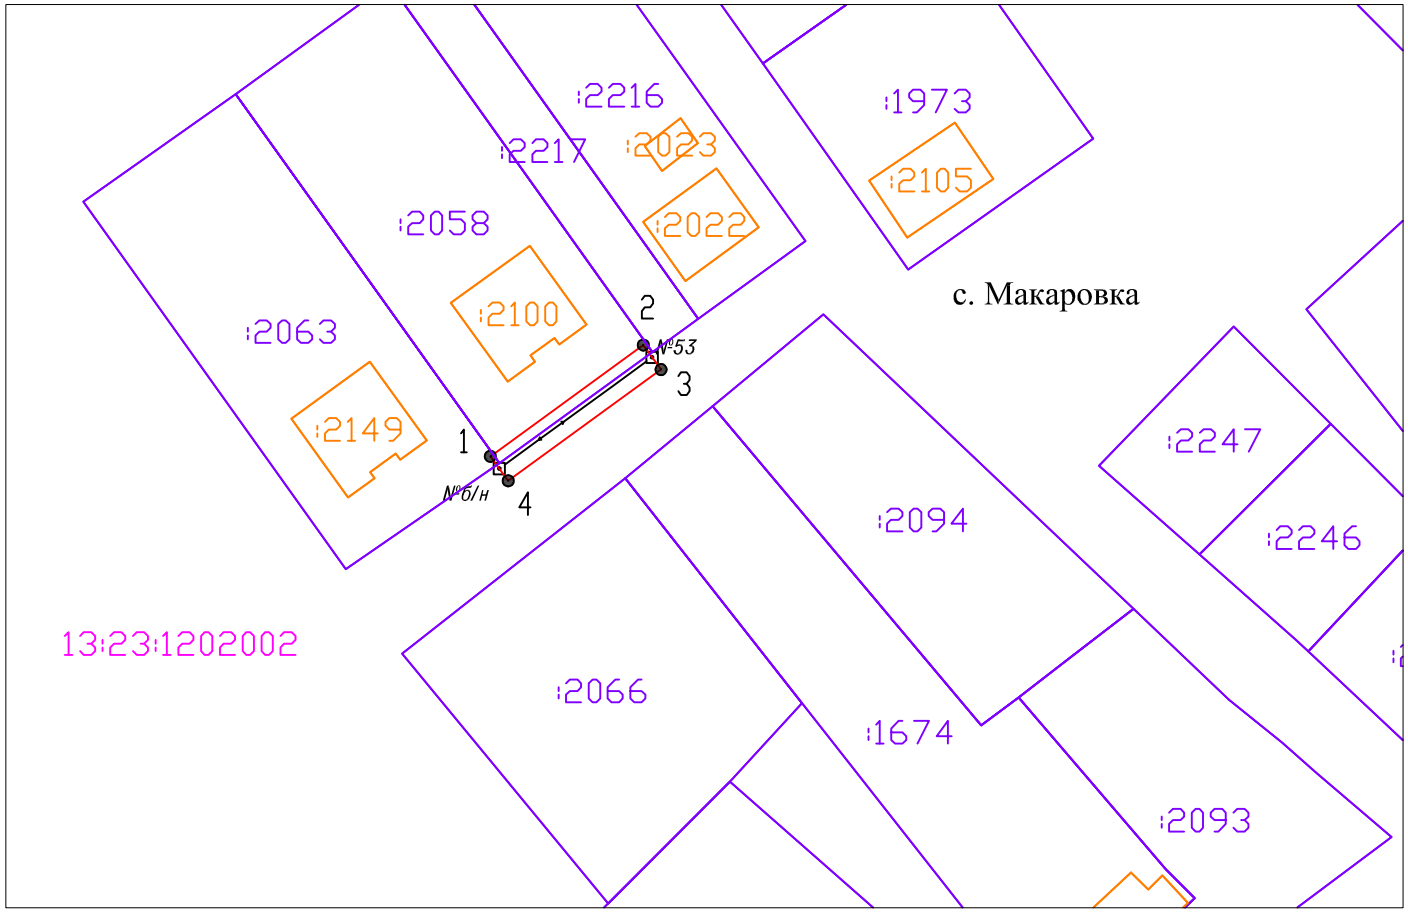


*Обзорная схема*



Масштаб 1:1000

Система координат: МСК-13, зона 1

Условные обозначения:

- Граница кадастровых кварталов по сведениям ЕГРН
- Граница земельных участков по сведениям ЕГРН
- Граница ОКС по сведениям ЕГРН
- Проектная граница публичного сервитута

:154 Кадастровый номер ОКС

:208 Кадастровый номер земельного участка

13:23:1202002 Номер кадастрового квартала

1 ● Характерная точка границы публичного сервитута

**Приложение**

# Описание границ публичного сервитута

| Сведения о местоположении границ объекта | | | | |
|---|---|---|---|---|
| 1. Система координат МСК-13, зона 1 | | | | |
| 2. Сведения о характерных точках границ объекта | | | | |
| Обозначение характерных точек границ | Координаты, м | | Метод определения координат характерной точки | Средняя квадратическая погрешность положения характерной точки ($M_t$), м |
| | X | Y | | |
| 1 | 2 | 3 | 4 | 5 |
| 1 | 388398.32 | 1297244.70 | Метод спутниковых геодезических измерений (определений) | 0.10 |
| 2 | 388413.04 | 1297264.92 | Метод спутниковых геодезических измерений (определений) | 0.10 |
| 3 | 388409.80 | 1297267.27 | Метод спутниковых геодезических измерений (определений) | 0.10 |
| 4 | 388395.09 | 1297247.06 | Метод спутниковых геодезических измерений (определений) | 0.10 |
| 1 | 388398.32 | 1297244.70 | Метод спутниковых геодезических измерений (определений) | 0.10 |