
Графическое описание местоположения границ публичного сервитута

Схема расположения границ публичного сервитута

Объект: ВЛИ 0,4 кВ отпайка от опоры №28 ВЛ 0,4 кВ №3 от ТП №354/100 кВА с. Куликовка (3 опоры)

Адрес: Республика Мордовия, г.о. Саранск, с. Куликовка
Площадь: 310 кв.м.

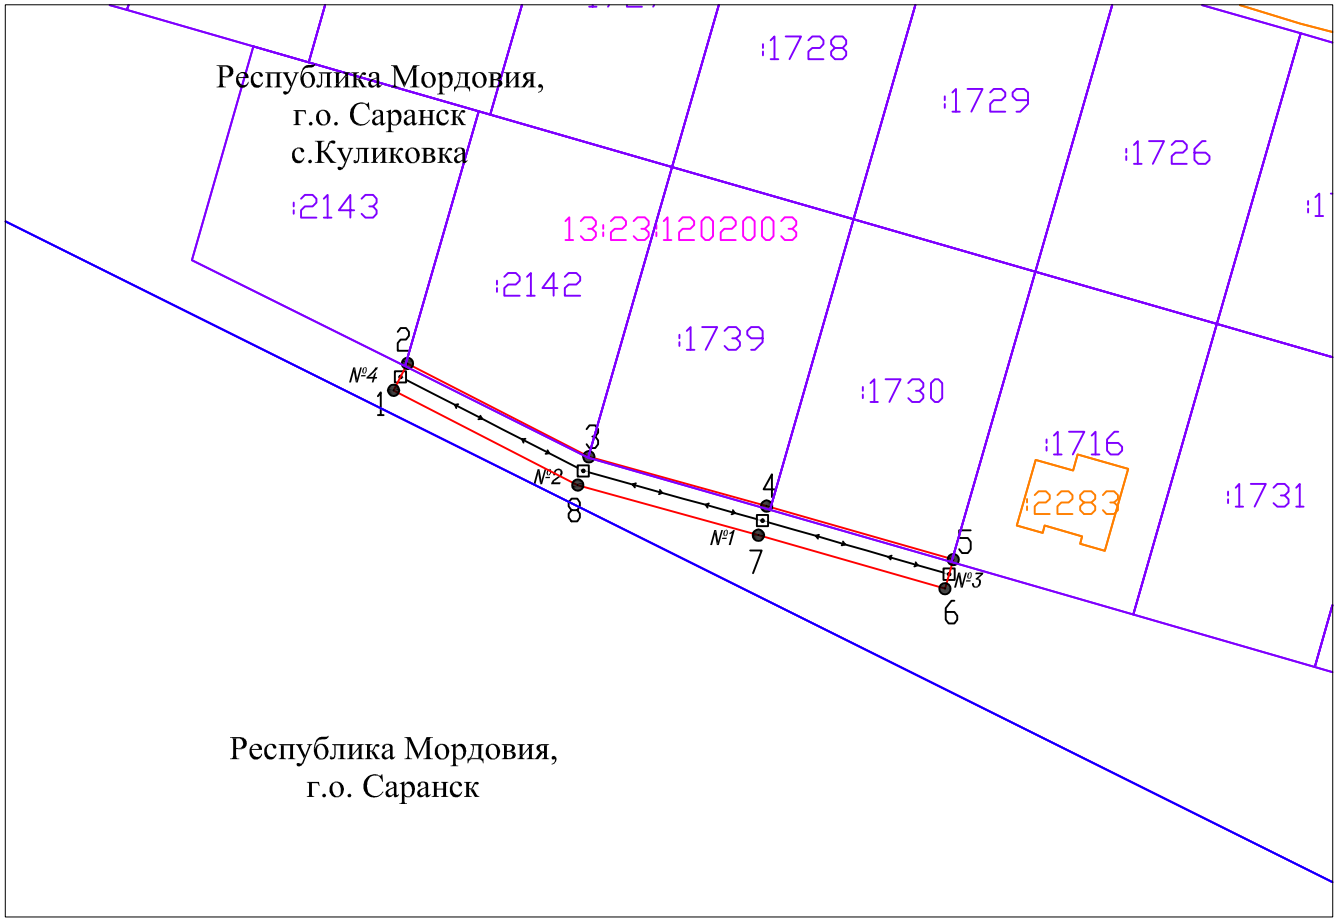

Масштаб 1:1000

Обзорная схема



Система координат: МСК-13, зона 1

Условные обозначения:

- Граница кадастровых кварталов по сведениям ЕГРН
- Граница земельных участков по сведениям ЕГРН
- Граница ОКС по сведениям ЕГРН
- Проектная граница публичного сервитута

- :154 — Кадастровый номер ОКС
- :208 — Кадастровый номер земельного участка
- 13:23:0000000 — Номер кадастрового квартала
- 1 ● — Характерная точка границы публичного сервитута

Приложение

Описание границ публичного сервитута

Сведения о местоположении границ объекта				
1. Система координат МСК-13, зона 1				
2. Сведения о характерных точках границ объекта				
Обозначение характерных точек границ	Координаты, м		Метод определения координат характерной точки	Средняя квадратическая погрешность положения характерной точки (M_t), м
	X	Y		
1	2	3	4	5
1	384725.86	1295779.01	Метод спутниковых геодезических измерений (определений)	0.10
2	384729.41	1295780.84	Метод спутниковых геодезических измерений (определений)	0.10
3	384717.07	1295804.83	Метод спутниковых геодезических измерений (определений)	0.10
4	384710.55	1295828.34	Метод спутниковых геодезических измерений (определений)	0.10
5	384703.47	1295853.03	Метод спутниковых геодезических измерений (определений)	0.10
6	384699.62	1295851.93	Метод спутниковых геодезических измерений (определений)	0.10
7	384706.70	1295827.26	Метод спутниковых геодезических измерений (определений)	0.10
8	384713.32	1295803.37	Метод спутниковых геодезических измерений (определений)	0.10
1	384725.86	1295779.01	Метод спутниковых геодезических измерений (определений)	0.10