
Графическое описание местоположения границ публичного сервитута

Схема расположения границ публичного сервитута

Объект: ВЛИ 0,4 кВ опора № 1 отпайка от опоры №16 ВЛИ 0,4 кВ №6 от ТП №115-40602/630 кВА р.п. Луховка

Адрес: Республика Мордовия, г. Саранск, р.п. Луховка

Площадь: 155 кв.м.

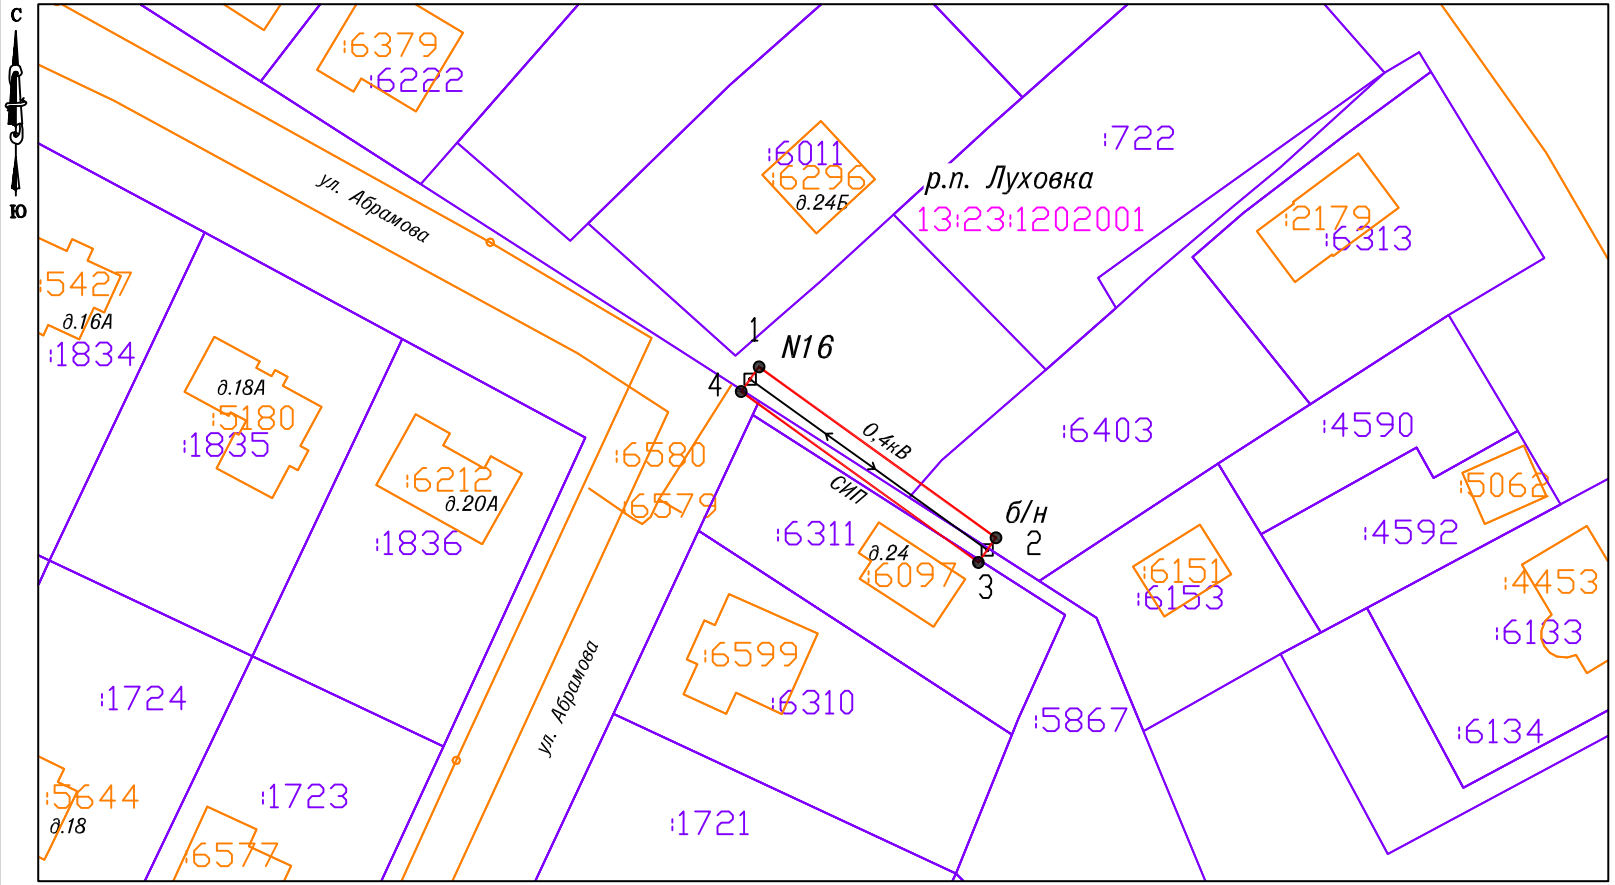

Обзорная схема границ публичного сервитута



Система координат: МСК-13, зона 1

Масштаб 1:1000

Условные обозначения:

- Граница кадастровых кварталов по сведениям ЕГРН
- Граница земельных участков по сведениям ЕГРН
- Граница ОКС по сведениям ЕГРН
- Проектная граница публичного сервитута
- :154 Кадастровый номер ОКС
- :208 Кадастровый номер земельного участка
- 13:23:1202001 Номер кадастрового квартала
- 1 Характерная точка границы публичного сервитута
- Воздушная линия электропередач

Описание границ публичного сервитута

Адрес: Республика Мордовия, г. Саранск, р.п. Луховка				
Система координат МСК-13, зона 1				
Площадь публичного сервитута: 155 кв.м				
Обозначение характерных точек границ	Координаты, м		Метод определения координат характерной точки	Средняя квадратическая погрешность положения характерной точки (M_t), м
	X	Y		
1	2	3	4	5
1	386807.57	1297346.48	Метод спутниковых геодезических измерений (определений)	0.10
2	386784.98	1297377.84	Метод спутниковых геодезических измерений (определений)	0.10
3	386781.74	1297375.50	Метод спутниковых геодезических измерений (определений)	0.10
4	386804.32	1297344.14	Метод спутниковых геодезических измерений (определений)	0.10
1	386807.57	1297346.48	Метод спутниковых геодезических измерений (определений)	0.10