



Раздел 4

План границ

Лист 1

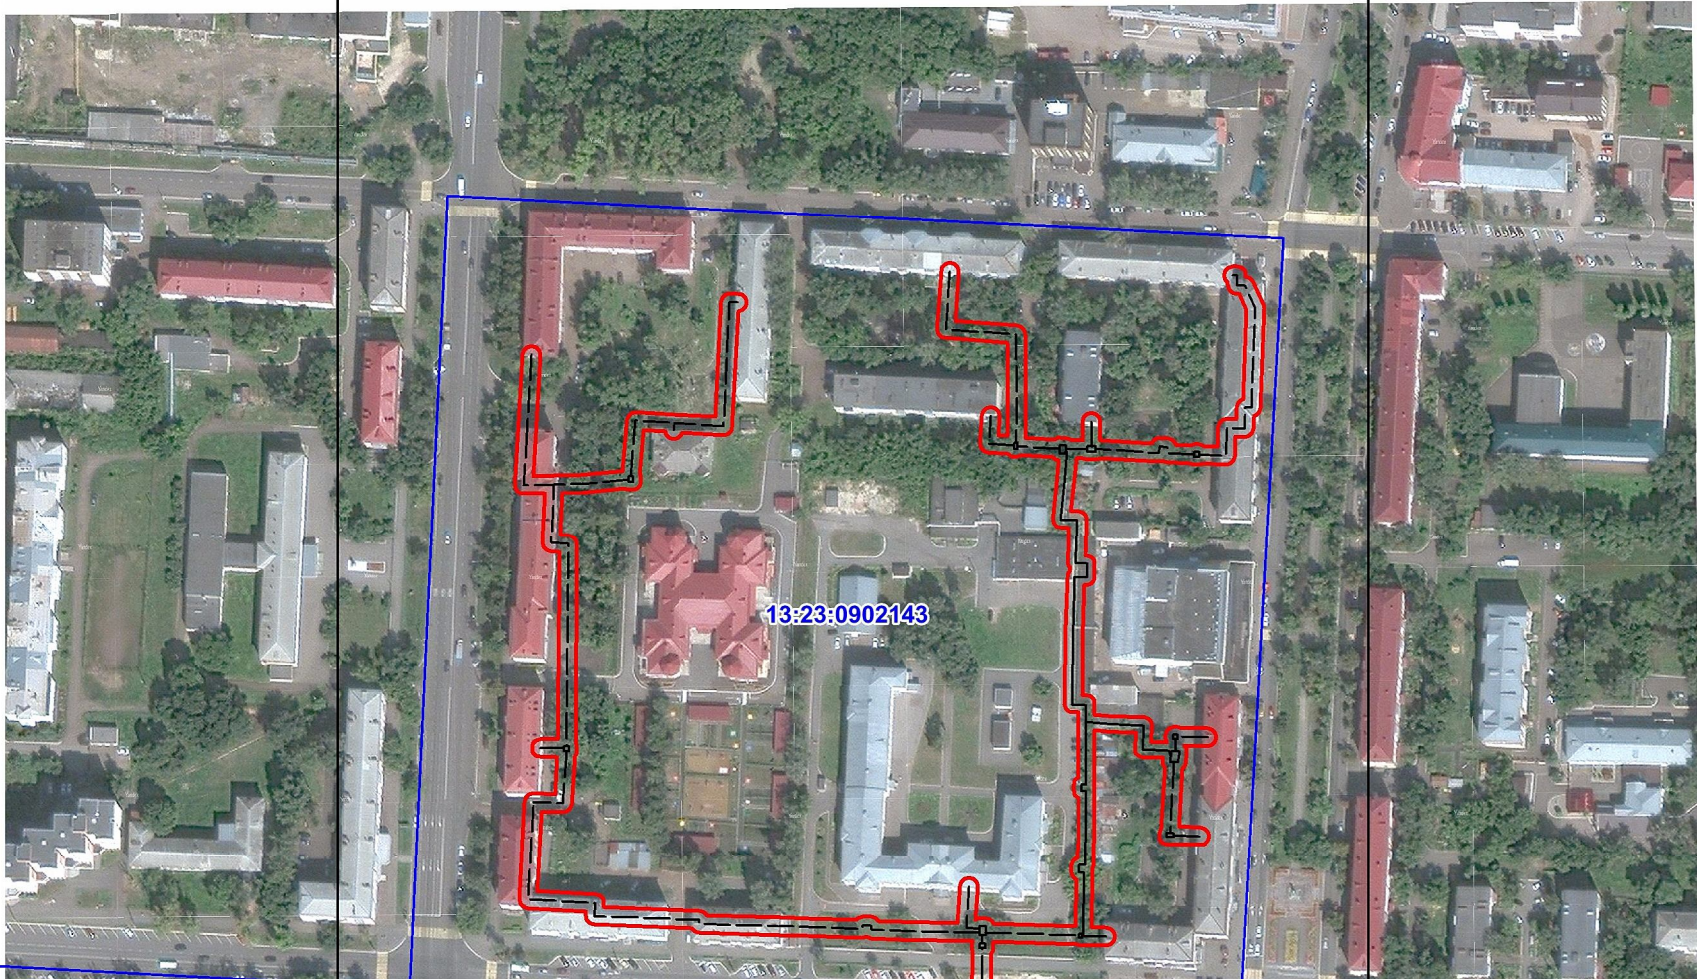

Лист 2

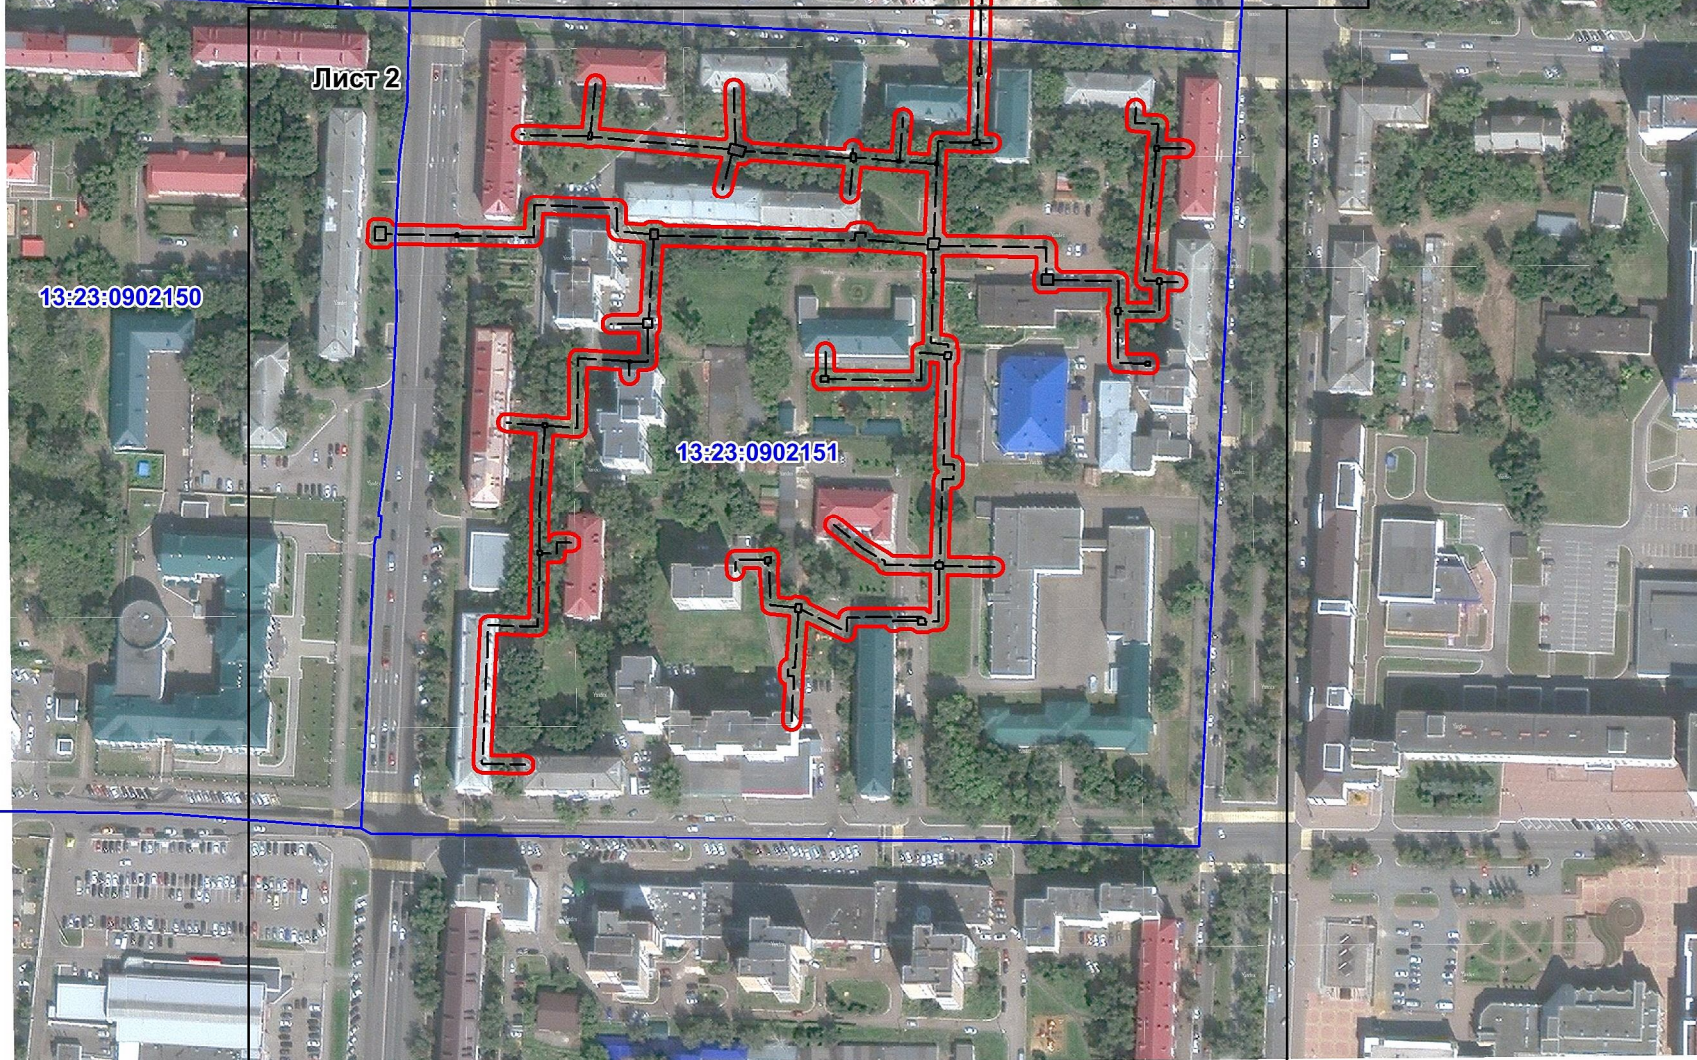

Масштаб 1:3 000

Используемые условные знаки и обозначения


- граница публичного сервитута
- тепловая сеть (воздушная прокладка)
- тепловая сеть (подземная прокладка)
- тепловая камера

Подпись



кадастровый инженер, Е.В.Биушкина

Дата " 05 " 12 2023 г.

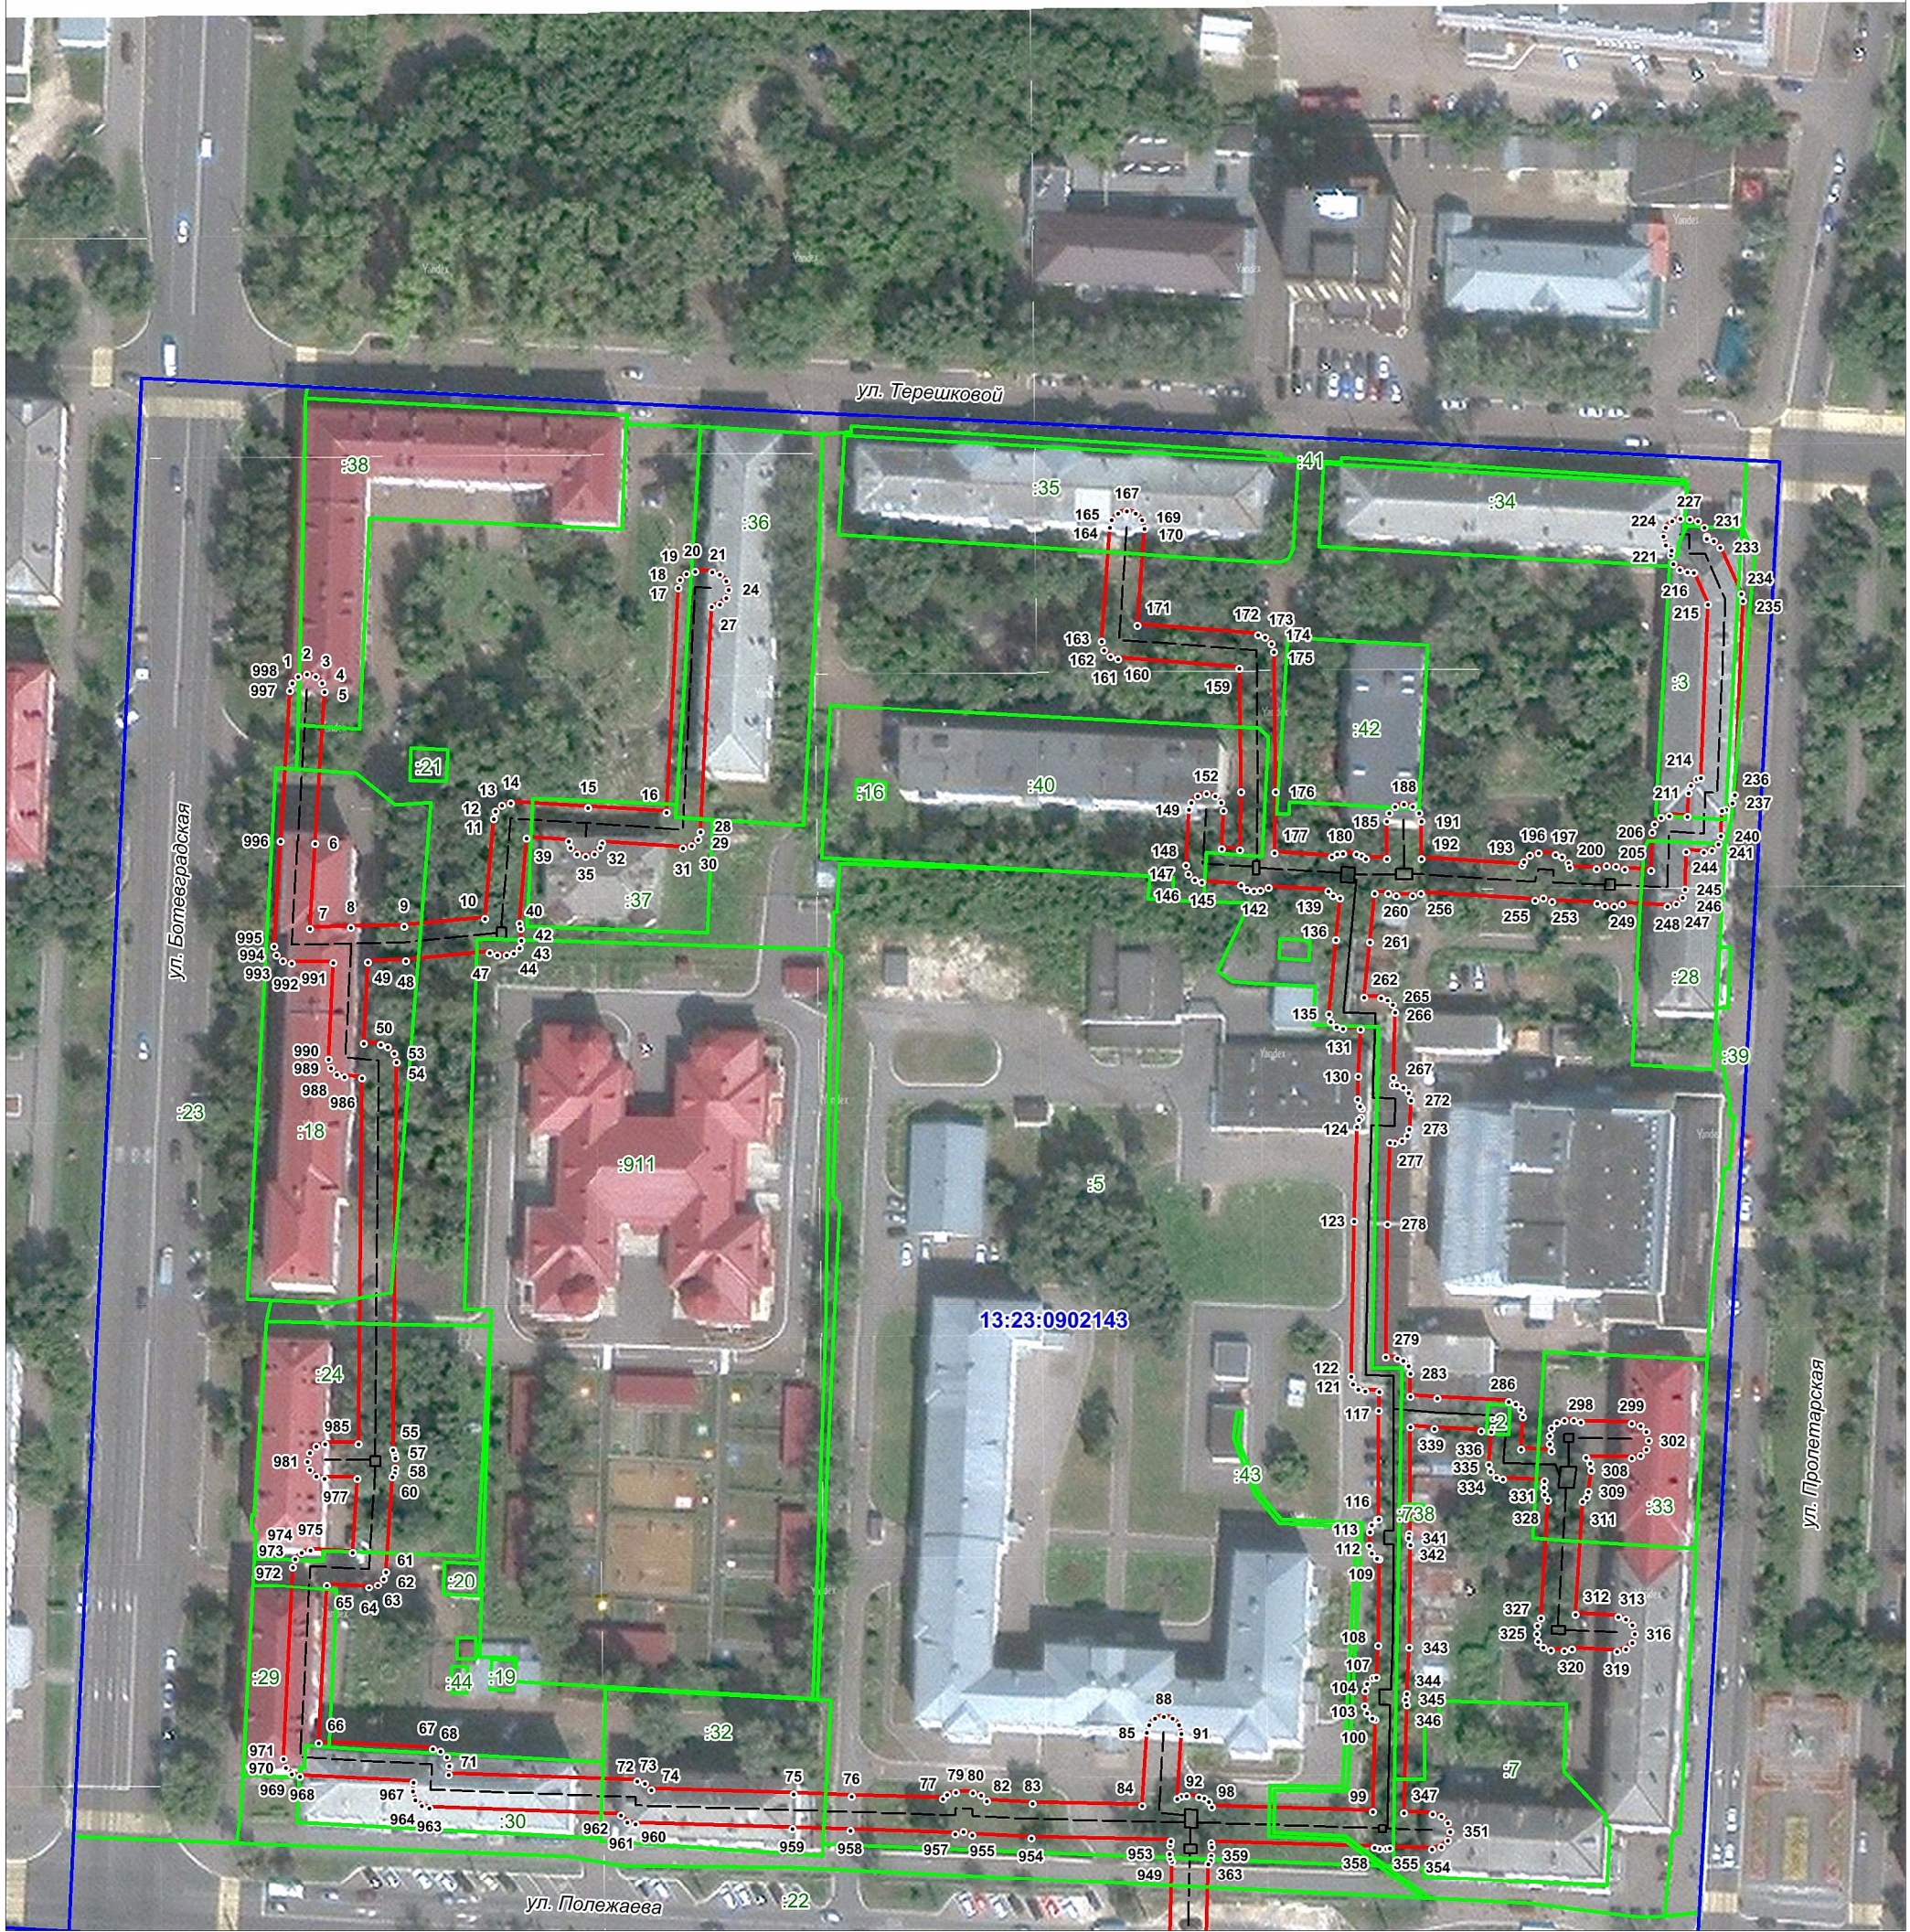

Масштаб 1:1 400

Используемые условные знаки и обозначения


- граница публичного сервитута
- 1 обозначение характерной точки границы публичного сервитута
- граница кадастрового квартала
- 13:23:0902143 номер кадастрового квартала

- граница земельных участков по сведениям ЕГРН
- 13:23:0902143:911 кадастровый номер земельного участка
- тепловая сеть (воздушная прокладка)
- тепловая сеть (подземная прокладка)
- тепловая камера

Подпись _____ кадастровый инженер, Е.В.Биушкина

Дата " 05 " 12 2023 г.

Глан границ

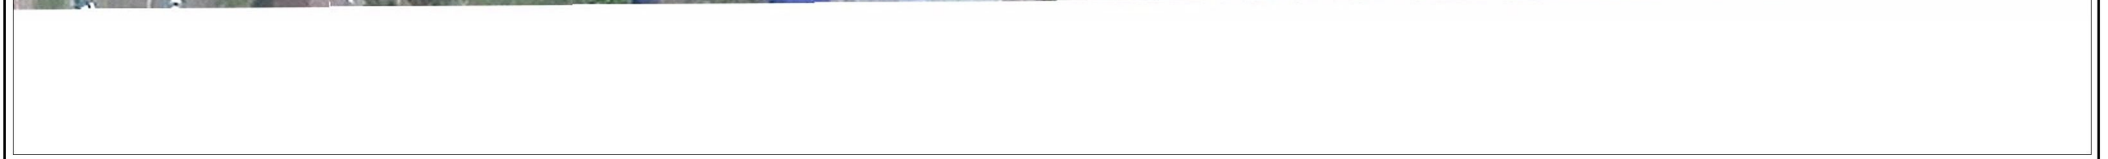

☐ тепловая камера

Дата " 05 " 12 2023 г.