


Схема расположения границ публичного сервитута

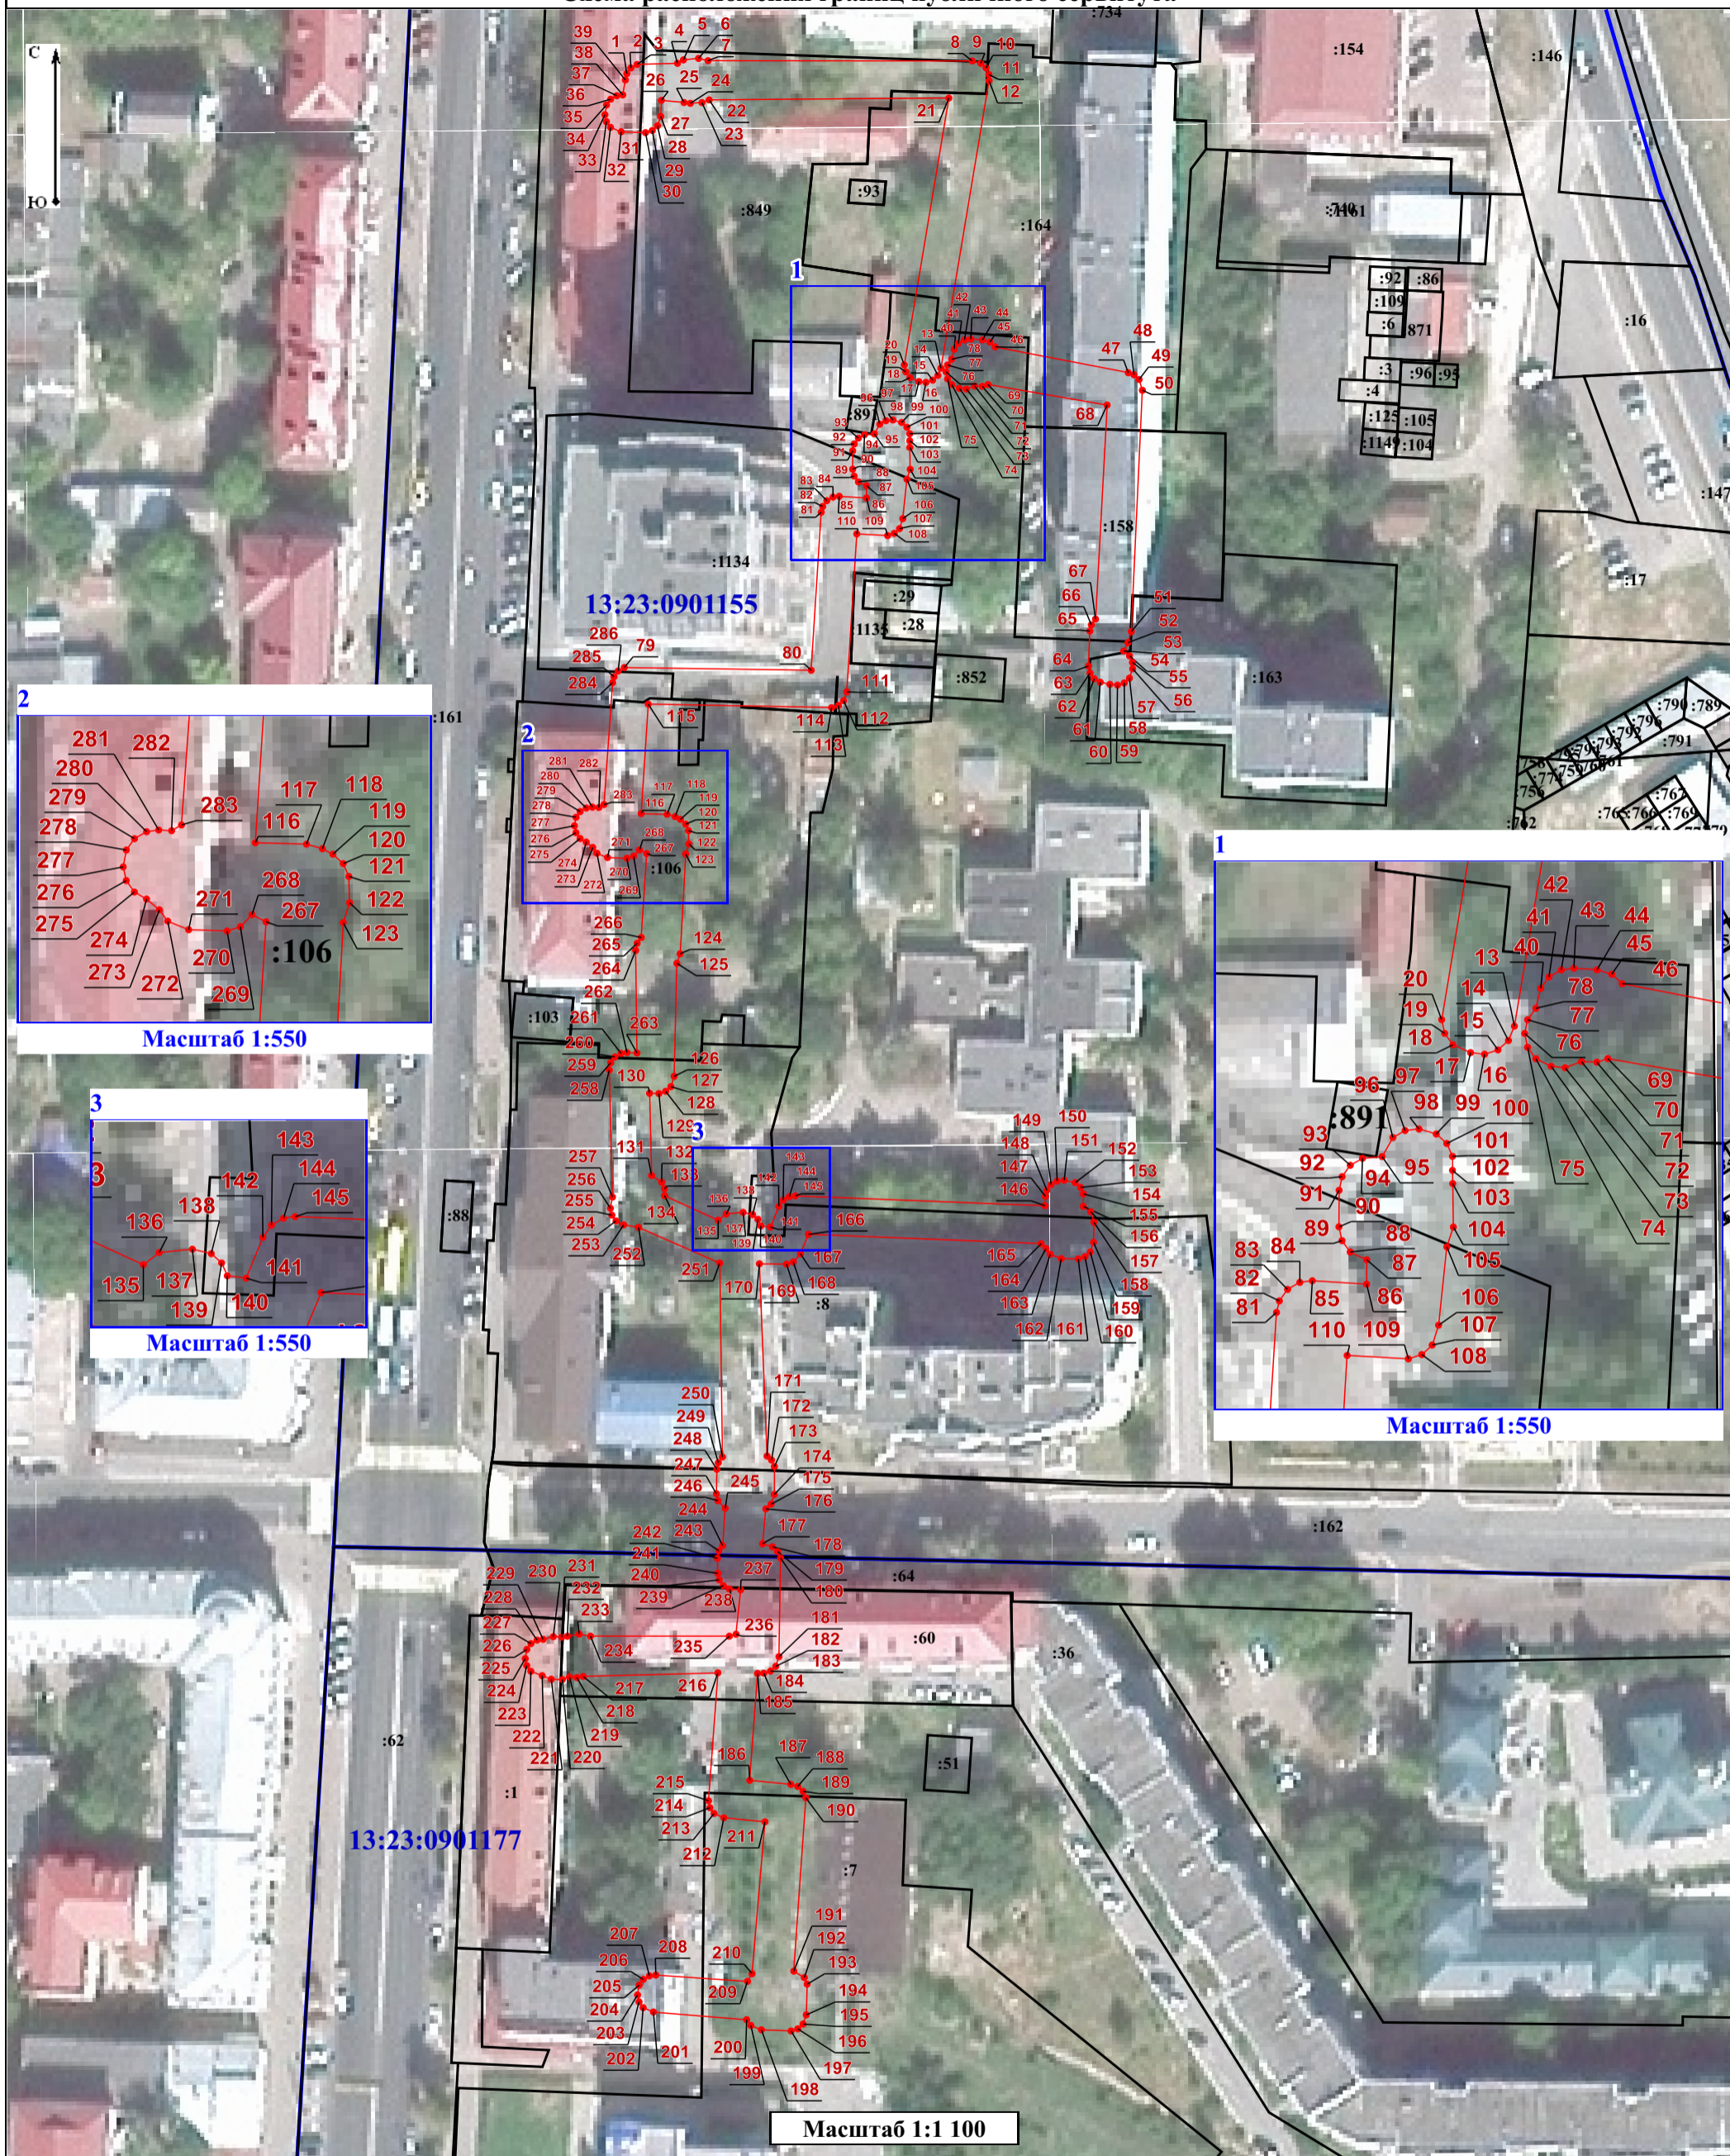

Условные обозначения:

— проектные границы публичного сервитута

— граница земельных участков по сведениям ЕГРН

• 1 - обозначение характерной точки проектной границы публичного сервитута

— граница кадастрового квартала

Подпись

Е.В. Швабаур

14 июня 2014 г.

