


Схема расположения границ публичного сервитута

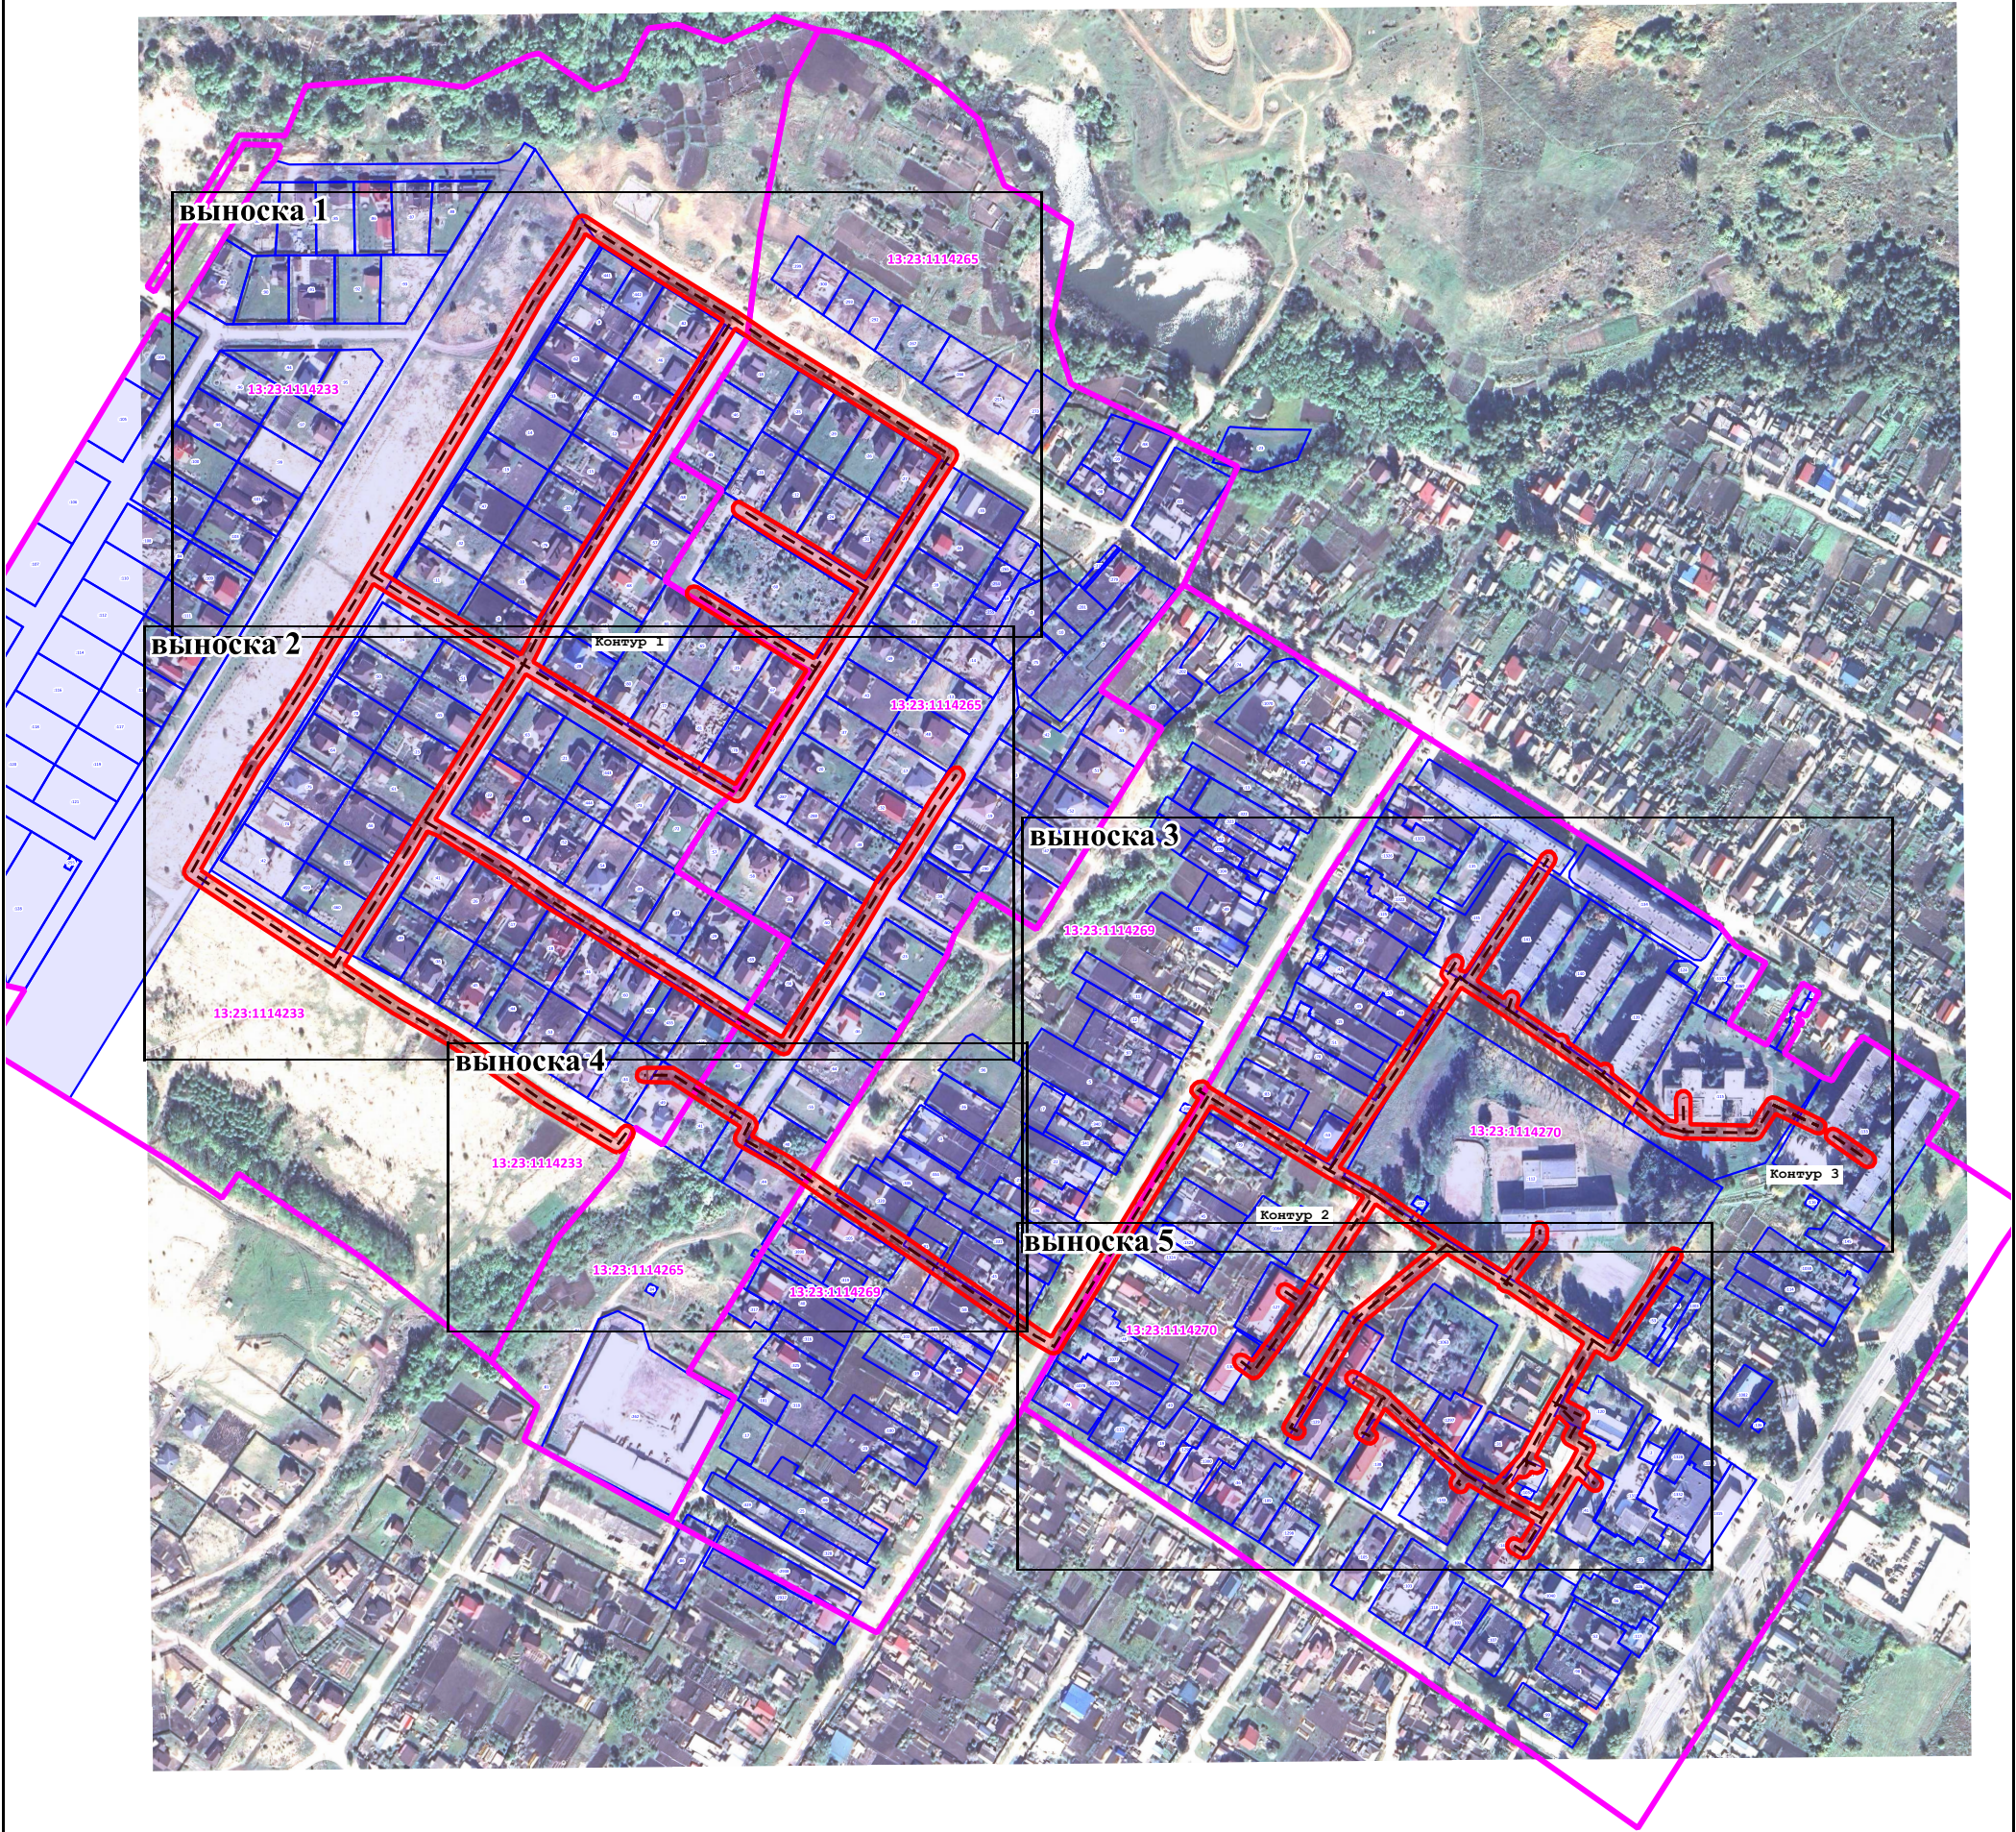

Масштаб 1:5 000

Условные обозначения:


- Граница образуемого публичного сервитута
- Ось сооружения
- граница и обозначение объектов капитального строительства по сведениям ЕГРН, в МСК-13
- граница кадастрового квартала
- 1 - Номер поворотной точки границы образуемого публичного сервитута
- - граница и обозначение земельных участков по сведениям ЕГРН, в МСК-13
- граница зон с особыми условиями использования территории по сведениям ЕГРН, в МСК-13
- Номер кадастрового квартала

Подпись _____ Васягин А.А. Дата _____ 15 мая 2026 г.

Место для оттиска печати (при наличии) лица, составившего описание местоположения границ объекта



ВЫНОСКА 1

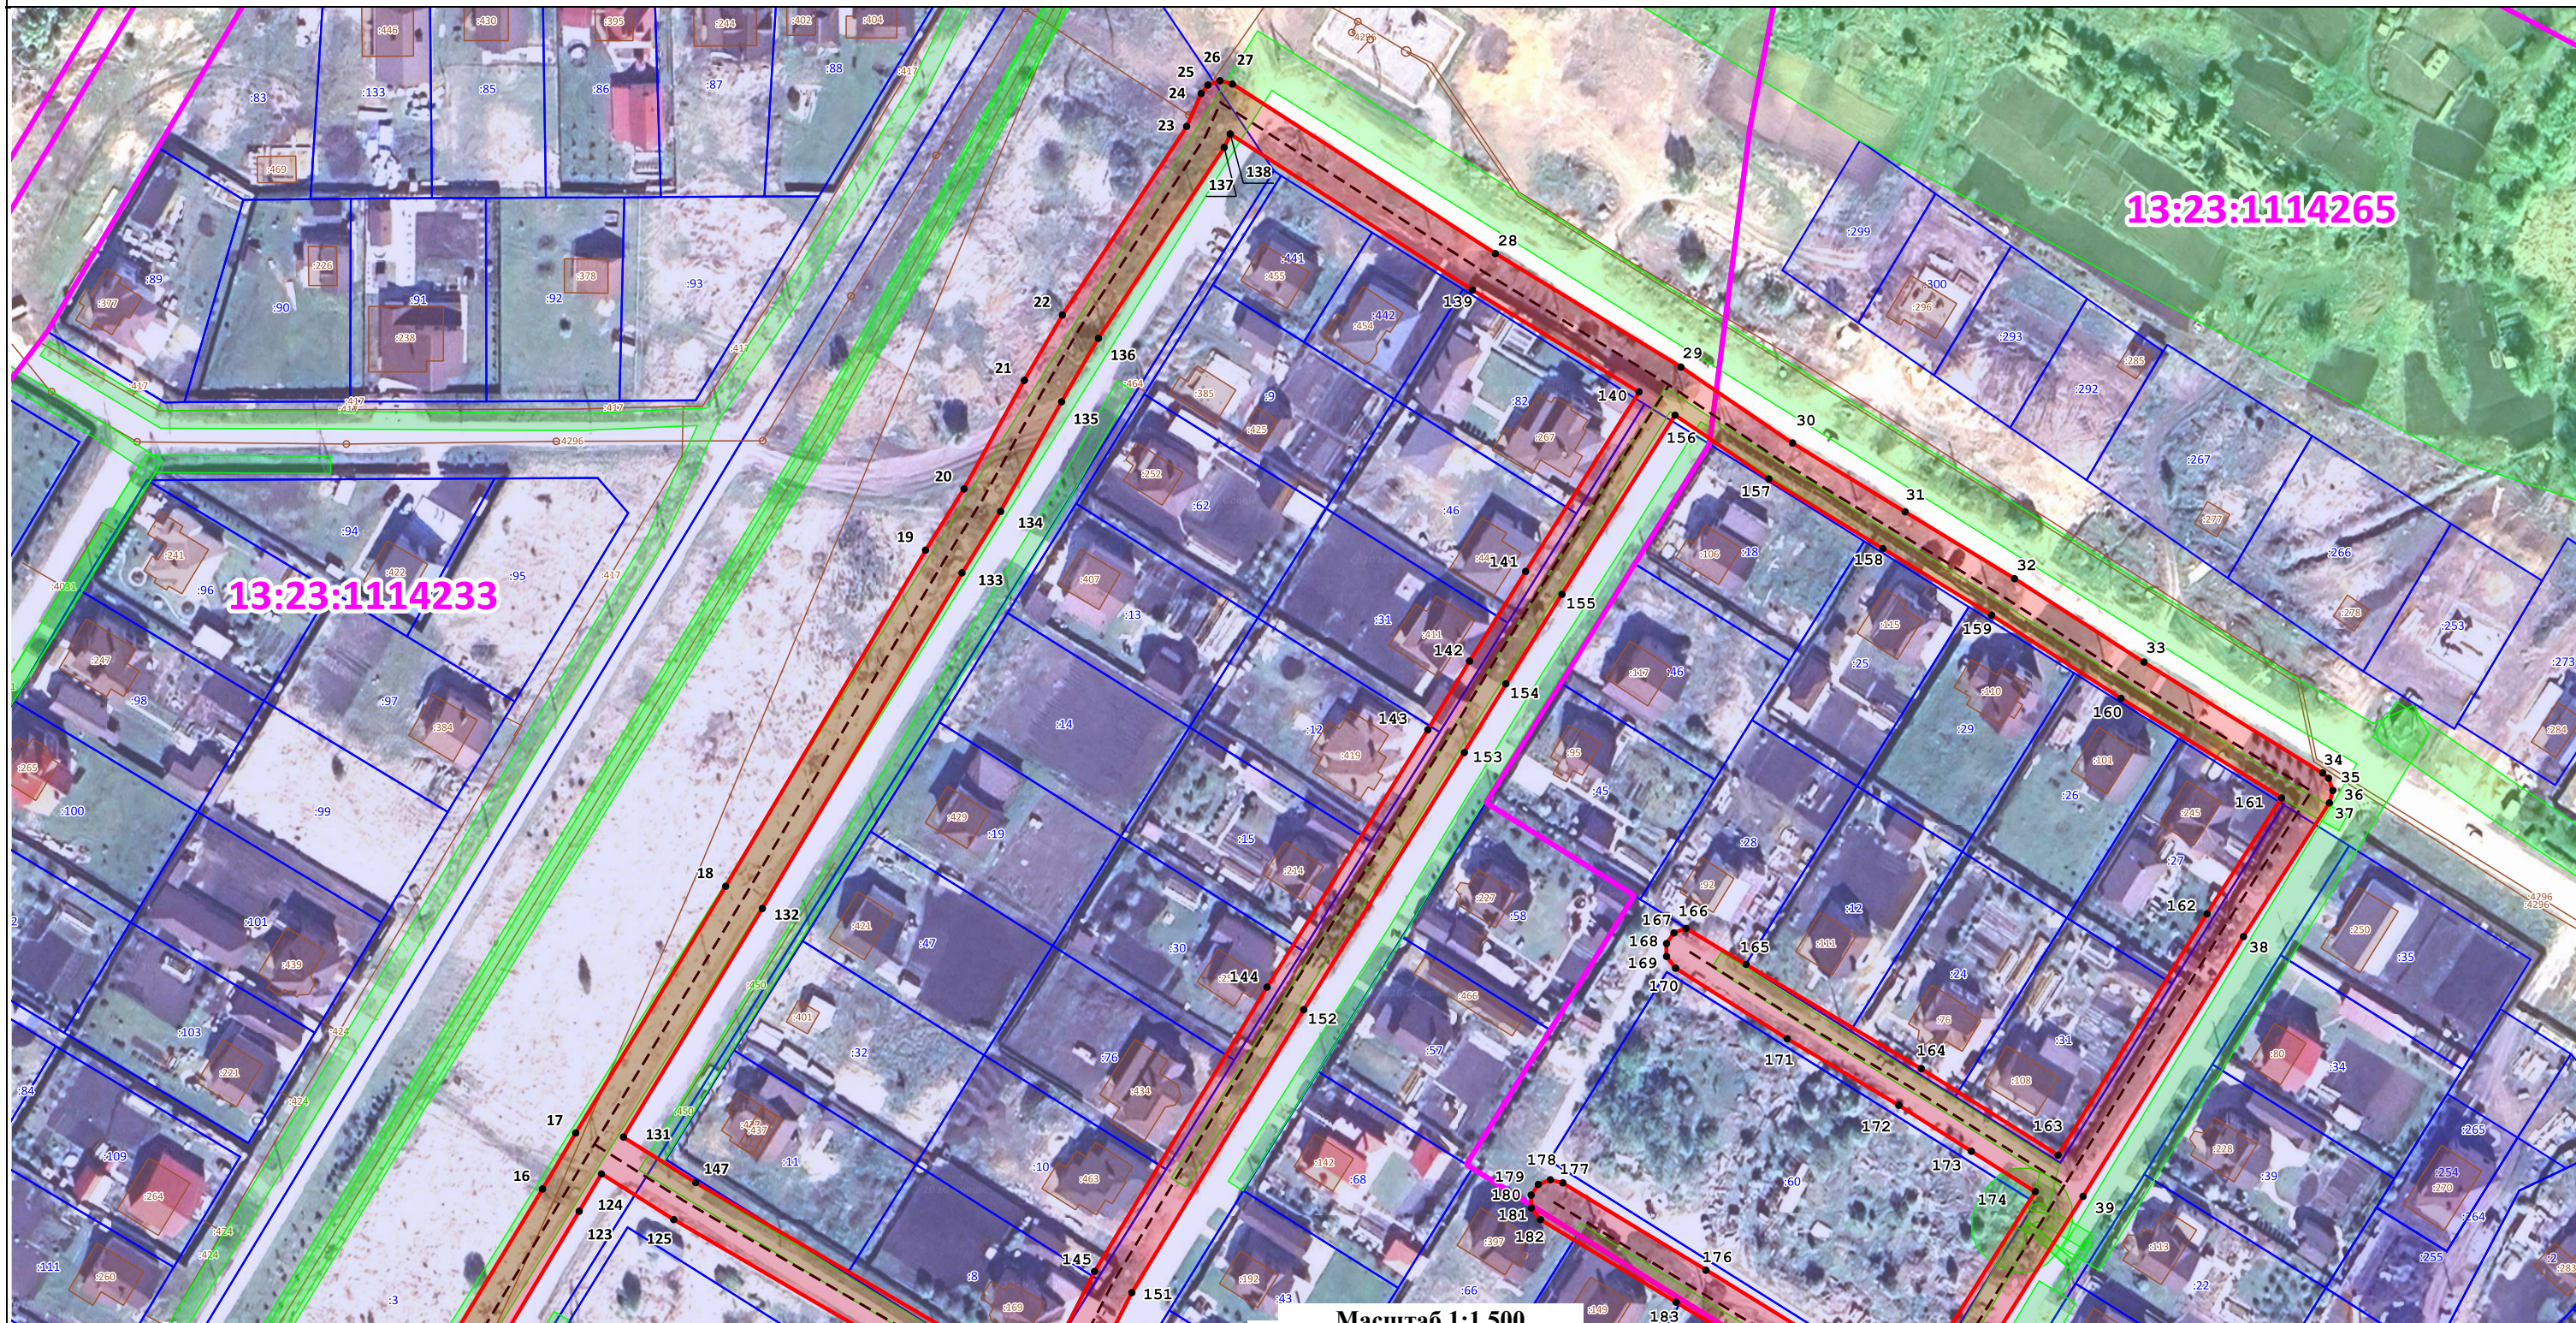

— Граница образуемого публичного сервитута

1 - Номер поворотной точки границы образуемого публичного
• сервитута

— — — - Ось сооружения

113 - граница и обозначение земельных участков по сведениям
ЕГРН, в МСК-13

169 - граница и обозначение объектов капитального строительства по сведениям ЕГРН, в МСК-13

— граница зон с особыми условиями использования территории по сведениям ЕГРН, в МСК-13

13:23:1114270

Подпись

Васягин А.А.

Дата


15 мая 2026 г.

Место для оттиска печати (при наличии) лица, составившего описание местоположения границ объекта



Схема расположения границ публичного сервитута

ВЫНОСКА 2

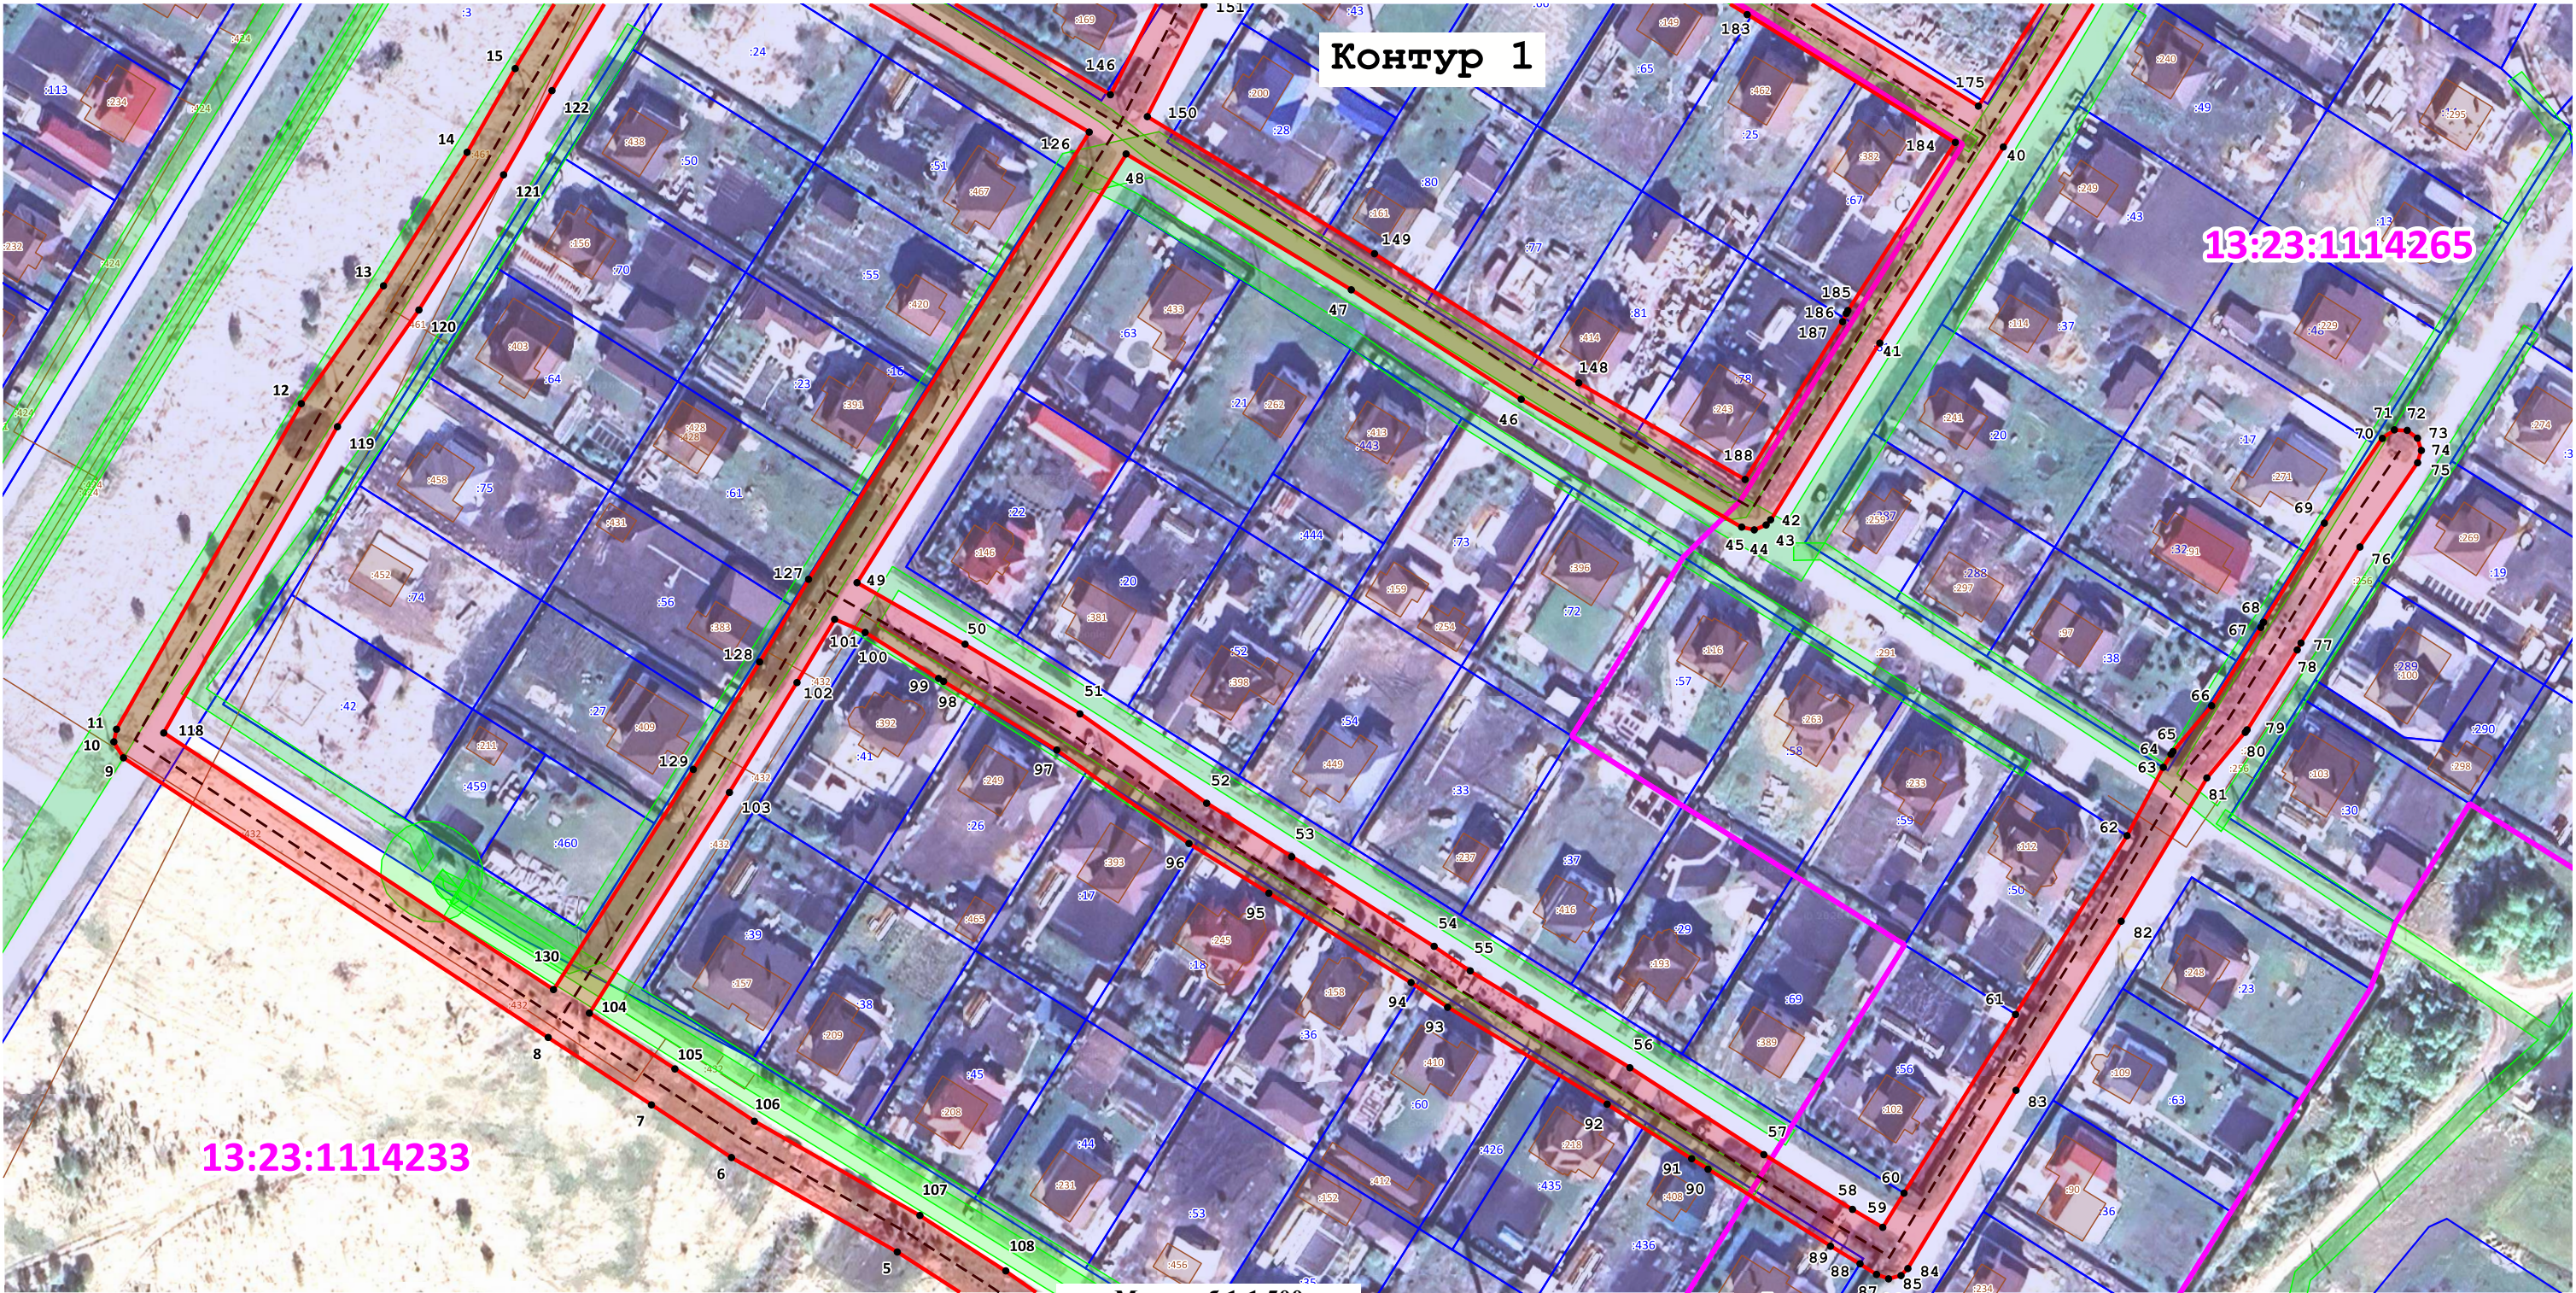

Масштаб 1:1 500

Условные обозначения:

- Граница образуемого публичного сервитута
- граница и обозначение земельных участков по сведениям ЕГРН, в МСК-13
- граница кадастрового квартала
- 1 - Номер поворотной точки границы образуемого публичного сервитута
- граница и обозначение объектов капитального строительства по сведениям ЕГРН, в МСК-13
- 13:23:1114270 - Номер кадастрового квартала
- Ось сооружения
- граница зон с особыми условиями использования территории по сведениям ЕГРН, в МСК-13

Подпись

Васягин А.А. Дата 15 мая 2026 г.

Место для оттиска печати (при наличии) лица, составившего описание местоположения границ объекта



Схема расположения границ публичного сервитута

ВЫНОСКА 3



Контур 2

13:23:1114270

Контур 3

Масштаб 1:1 500

Условные обозначения:

— — — — — - Граница образуемого публичного сервитута

113

- граница и обозначение земельных участков по сведениям ЕГРН, в МСК-13

- граница кадастрового квартала

1

- Номер поворотной точки границы образуемого публичного сервитута

169

- граница и обозначение объектов капитального строительства по сведениям ЕГРН, в МСК-13

- Номер кадастрового квартала

13:23:1114270

— — — — — - Ось сооружения

- граница зон с особыми условиями использования территории по сведениям ЕГРН, в МСК-13

Подпись

Васягин А.А.

Дата


15 мая 2026 г.

Место для оттиска печати (при наличии) лица, составившего описание местоположения границ объекта



Схема расположения границ публичного сервитута

выноски 4

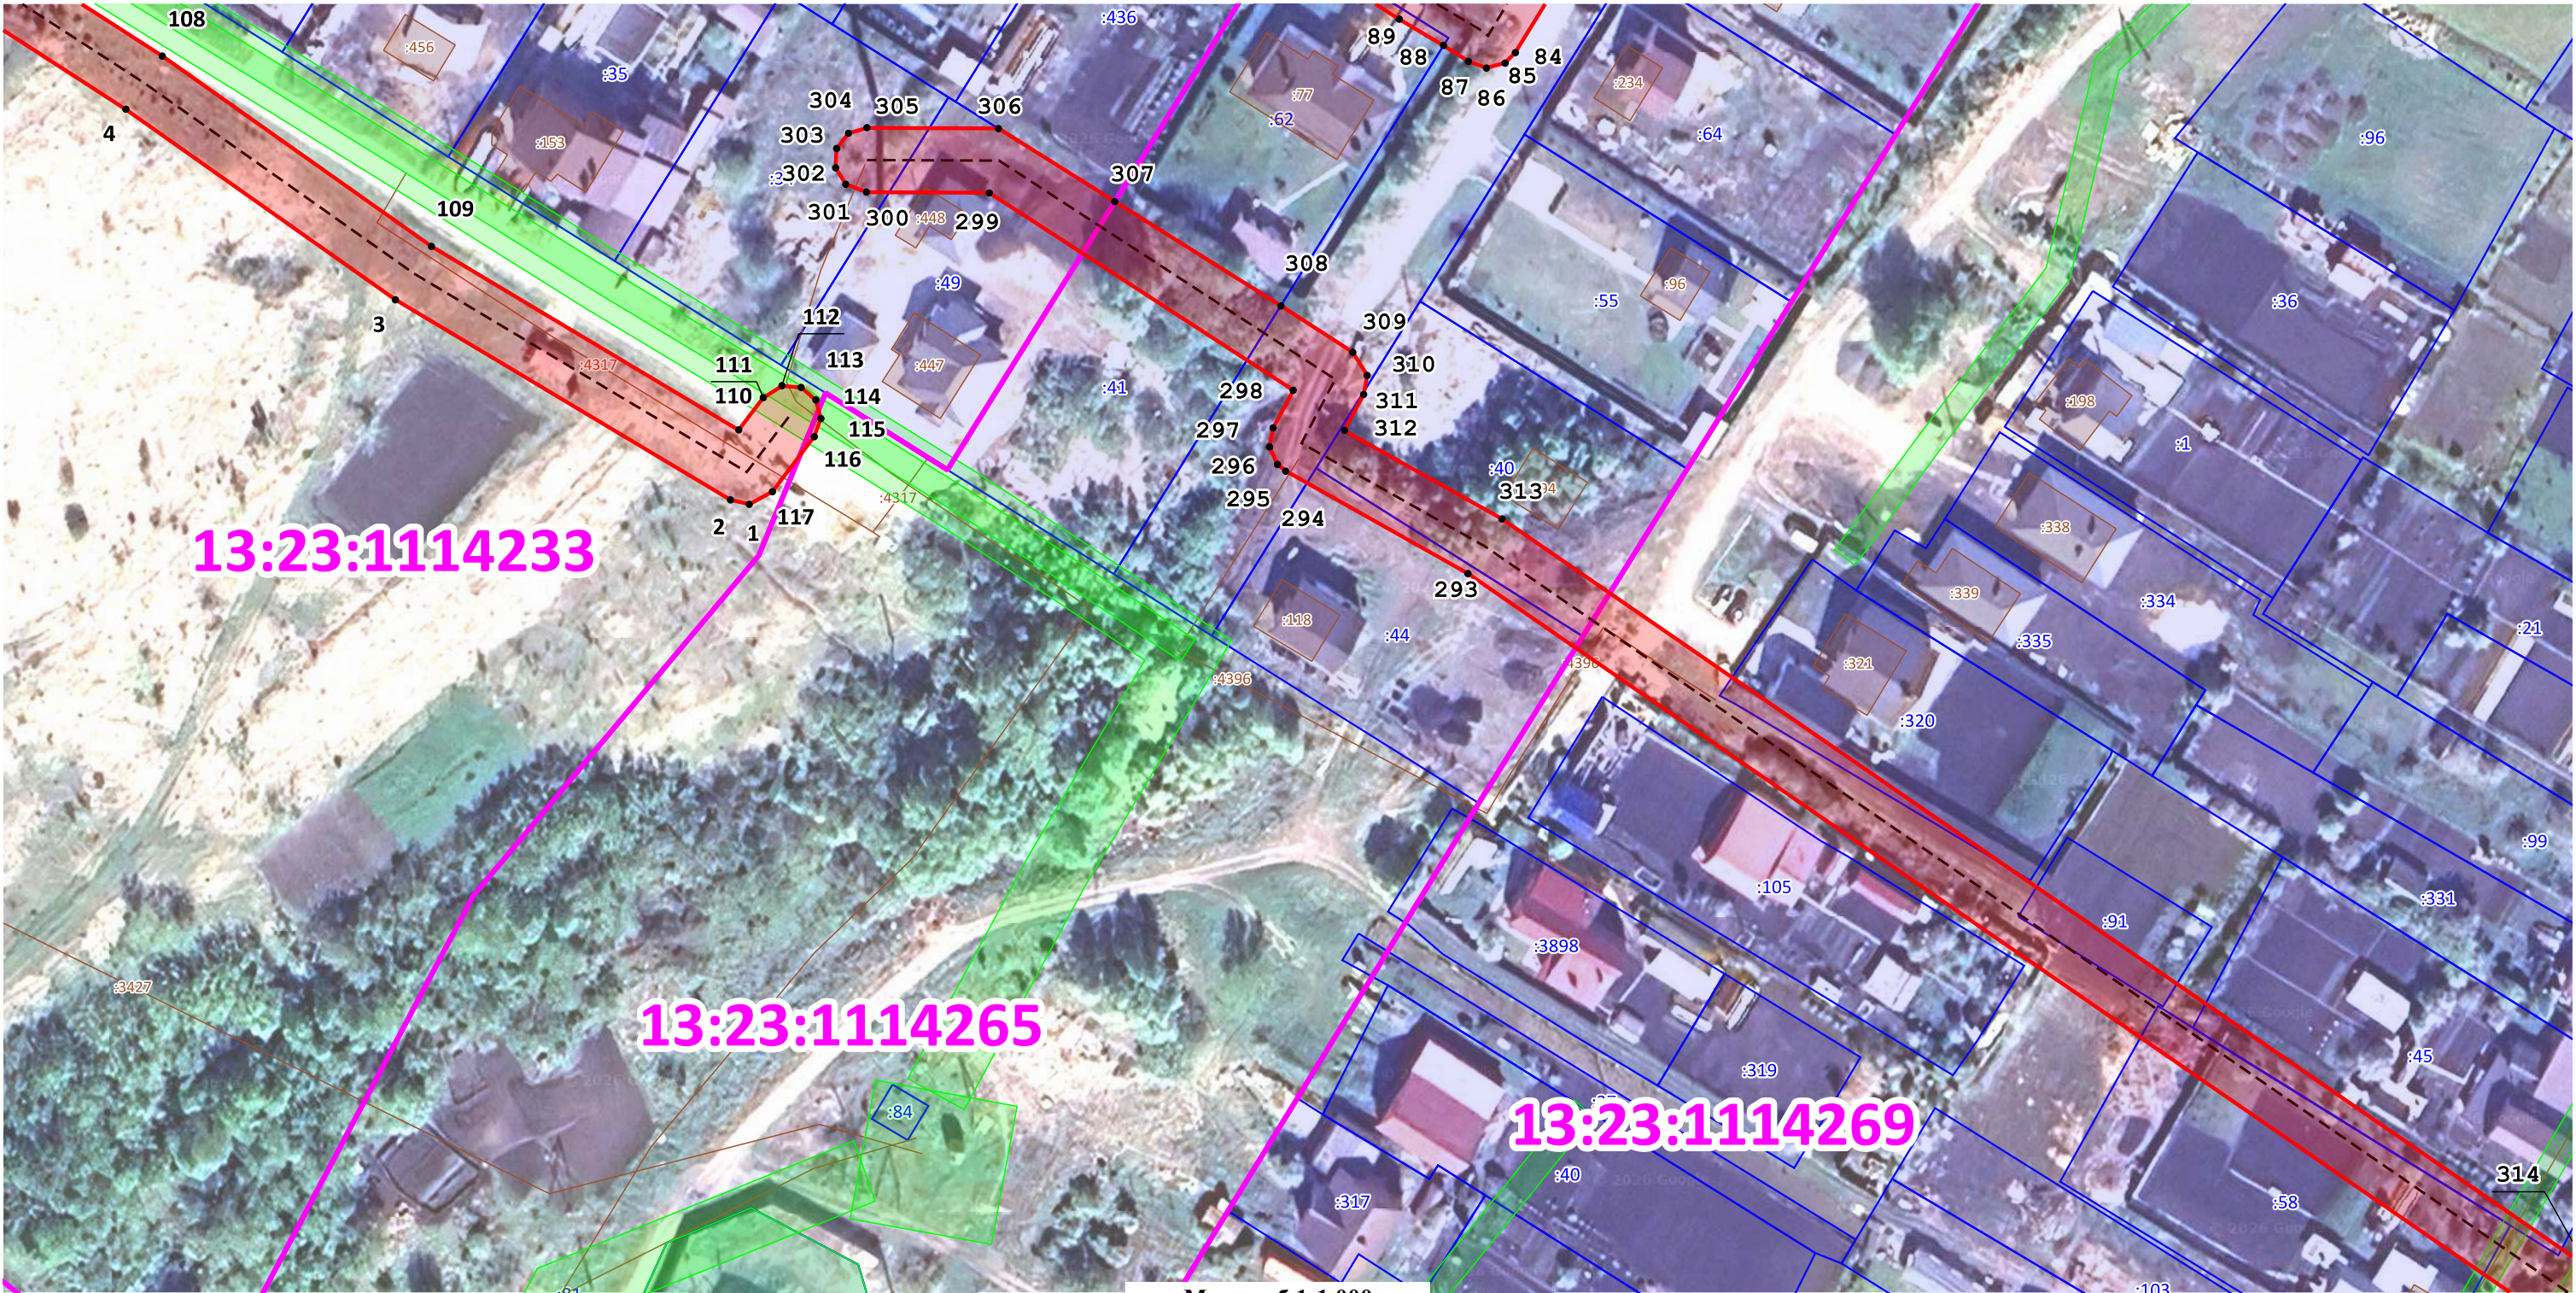

Масштаб 1:1 000

Условные обозначения:

- Граница образуемого публичного сервитута
- граница и обозначение земельных участков по сведениям ЕГРН, в МСК-13
- граница кадастрового квартала
- 1 - Номер поворотной точки границы образуемого публичного сервитута
- граница и обозначение объектов капитального строительства по сведениям ЕГРН, в МСК-13
- Номер кадастрового квартала
- Ось сооружения
- граница зон с особыми условиями использования территории по сведениям ЕГРН, в МСК-13

Подпись


Место для оттиска печати (при наличии) лица, составившего описание местоположения границ объекта



Васягин А.А. Дата 15 мая 2026 г.

Схема расположения границ публичного сервитута

ВЫНОСКА 5

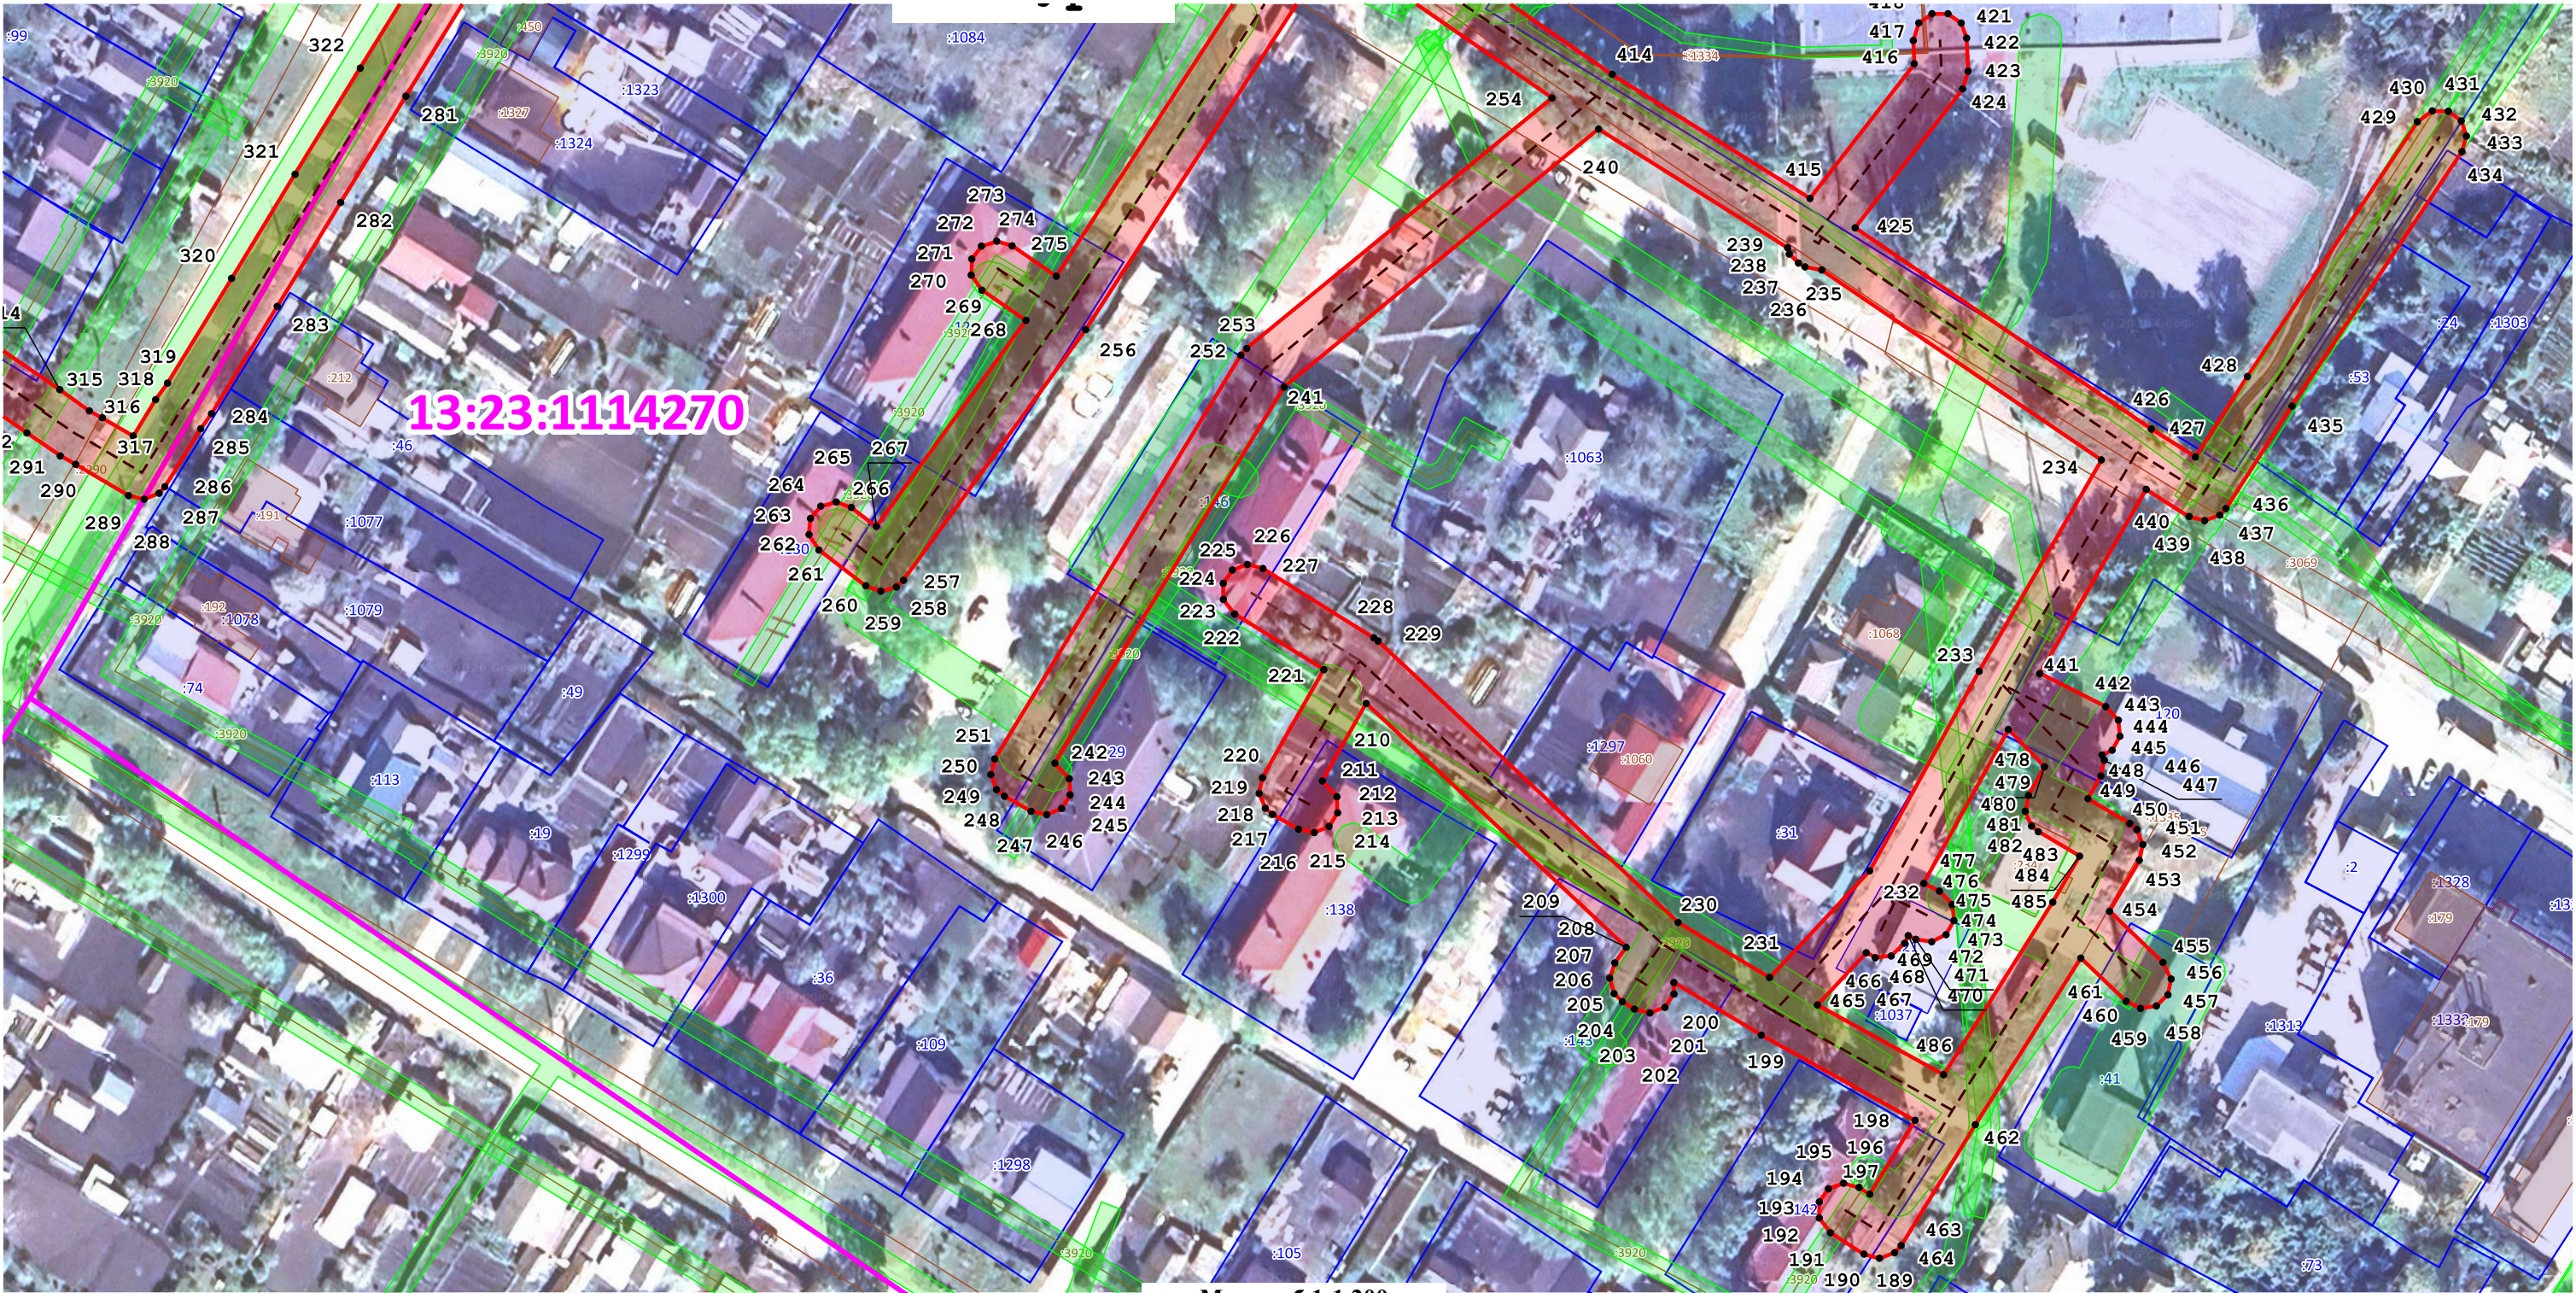

Масштаб 1:1 200

Условные обозначения:

— - - - - Граница образуемого публичного сервитута

113

- граница и обозначение земельных участков по сведениям ЕГРН, в МСК-13

- Номер кадастрового квартала

13:23:1114270

1

- Номер поворотной точки границы образуемого публичного сервитута

169

- граница и обозначение объектов капитального строительства по сведениям ЕГРН, в МСК-13

- граница кадастрового квартала

- - - - - Ось сооружения

- граница зон с особыми условиями использования территории по сведениям ЕГРН, в МСК-13

Подпись

Васягин А.А.

Дата

15 мая 2026 г.

Место для оттиска печати (при наличии) лица, составившего описание местоположения границ объекта

