Графическое описание местоположения границ публичного сервитута

Схема расположения границ публичного сервитута

Объект: ВЛИ 0,4 кВ №03 от ТП 10/0,4 кВ №320/100 кВА с. Напольная Тавла (7 опор)

Адрес: Республика Мордовия, г.о. Саранск, с. Напольная Тавла

Площадь: 770 кв.м.




Без масштаба

Условные обозначения

Проектная граница публичного сервитута;

Графическое описание местоположения границ публичного сервитута

Схема расположения границ публичного сервитута

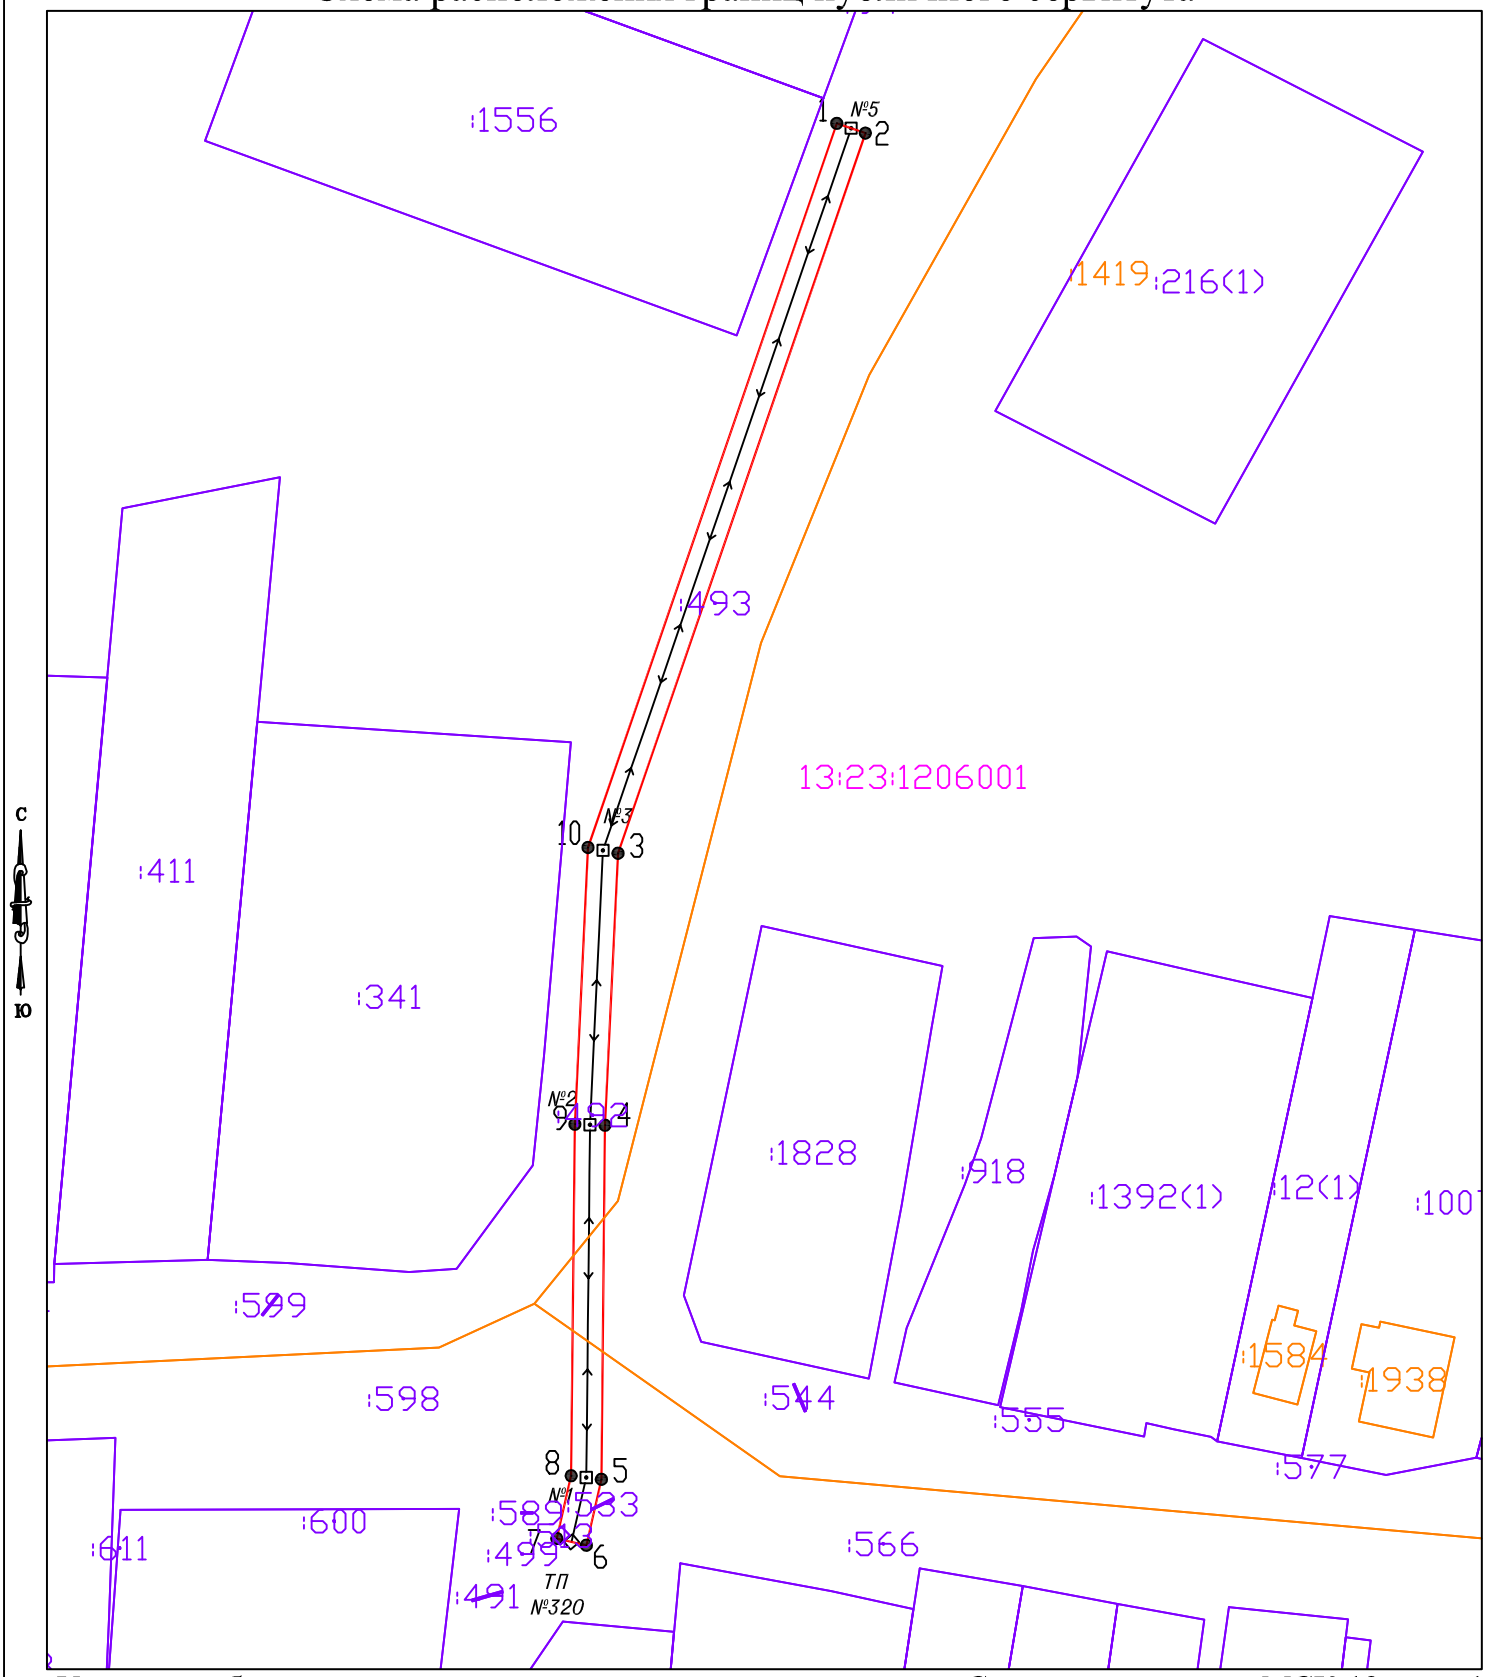

Условные обозначения: Масштаб 1:1000 Система координат: МСК-13, зона 1

- Граница кадастровых кварталов по сведениям ЕГРН
- Граница земельных участков по сведениям ЕГРН
- Граница ОКС по сведениям ЕГРН
- Проектная граница публичного сервитута
- :154 Кадастровый номер ОКС
- :208 Кадастровый номер земельного участка
- 13:23:1206001 Номер кадастрового квартала
- 1 ● Характерная точка границы публичного сервитута

Приложение

Описание границ публичного сервитута

Сведения о местоположении границ объекта				
1. Система координат МСК-13, зона 1				
2. Сведения о характерных точках границ объекта				
Обозначение характерных точек границ	Координаты, м		Метод определения координат характерной точки	Средняя квадратическая погрешность положения характерной точки (M_t), м
	X	Y		
1	2	3	4	5
1	382265.25	1307592.90	Метод спутниковых геодезических измерений (определений)	0.10
2	382263.95	1307596.68	Метод спутниковых геодезических измерений (определений)	0.10
3	382168.71	1307563.96	Метод спутниковых геодезических измерений (определений)	0.10
4	382132.75	1307562.25	Метод спутниковых геодезических измерений (определений)	0.10
5	382085.91	1307561.76	Метод спутниковых геодезических измерений (определений)	0.10
6	382077.19	1307559.77	Метод спутниковых геодезических измерений (определений)	0.10
7	382078.08	1307555.87	Метод спутниковых геодезических измерений (определений)	0.10
8	382086.38	1307557.77	Метод спутниковых геодезических измерений (определений)	0.10
9	382132.87	1307558.26	Метод спутниковых геодезических измерений (определений)	0.10
10	382169.47	1307559.99	Метод спутниковых геодезических измерений (определений)	0.10
1	382265.25	1307592.90	Метод спутниковых геодезических измерений (определений)	0.10