

ГРАФИЧЕСКОЕ ОПИСАНИЕ
местоположения границ населенных пунктов, территориальных
зон, особо охраняемых природных территорий, зон с особыми
условиями использования территории

Газопровод-ввод высокого и низкого давления с установкой ГРПШ-ВЕНIOBH6-1/1-4-600-У к жилому дому до границ земельного участка в рамках догазификации (25-08/05-ТП-11/00000000000119)

(наименование объекта, местоположение границ которого описано (далее - объект))

Раздел 1

Сведения об объекте		
№ п/п	Характеристики объекта	Описание характеристик
1	2	3
1	Местоположение объекта	430910, Республика Мордовия, Саранск городской округ, село Макаровка.
2	Площадь объекта ± величина погрешности определения площади (Р ± ΔР)	3 033 ± 19 м²
3	Иные характеристики объекта	Вид объекта реестра границ: Граница публичного сервитута Кадастровый номер квартала: 13:23:1210001 Вид или наименование публичного сервитута по документу: Газопровод-ввод высокого и низкого давления с установкой ГРПШ-ВЕНIOBH6-1/1-4-600-У к жилому дому до границ земельного участка в рамках догазификации (25-08/05-ТП-11/00000000000119) Орган, принявший решение об установлении публичного сервитута: Администрация городского округа Саранск Цель установления публичного сервитута: Размещение объектов электросетевого хозяйства, тепловых сетей, водопроводных сетей, сетей водоотведения, линий и сооружений связи, линейных объектов системы газоснабжения, нефтепроводов и нефтепродуктопроводов, их неотъемлемых технологических частей, если указанные объекты являются объектами федерального, регионального или местного значения, либо необходимы для организации электро-, газо-, тепло-, водоснабжения населения и водоотведения, подключения (технологического присоединения) к сетям инженерно-технического обеспечения, либо переносятся в связи с изъятием земельных участков, на которых они ранее располагались, для государственных или муниципальных нужд (далее также - инженерные сооружения) Срок публичного сервитута: продолжительность: 10 Обладатель публичного сервитута: Юридическое лицо, зарегистрированное в Российской Федерации Акционерное общество Акционерное общество "Газпром газораспределение Саранск" (ИНН: 1300020747, ОГРН: 1021300986640).

Раздел 2

Сведения о местоположении границ объекта							
1. Система координат		МСК-13, зона 1					
2. Сведения о характерных точках границ объекта							
Обозначение характерных точек границ	Координаты, м		Метод определения координат характерной точки	Средняя квадратическая погрешность положения характерной точки (Mt), м	Описание обозначения точки на местности (при наличии)		
	X	Y					
1	2	3	4	5	6		
:ЗУ1(1)							
н1	390 433,25	1 297 469,20	Аналитический метод	0,10	Нет закрепления		
н2	390 431,84	1 297 475,27		0,10			
н3	390 431,84	1 297 482,72		0,10			
н4	390 416,83	1 297 482,72		0,10			
н5	390 416,83	1 297 476,42		0,10			
н6	390 391,26	1 297 434,45		0,10			
н7	390 384,53	1 297 420,93		0,10			
н8	390 362,82	1 297 379,43		0,10			
н9	390 337,57	1 297 332,73		0,10			
н10	390 314,73	1 297 290,47		0,10			
н11	390 291,39	1 297 244,03		0,10			
н12	390 289,22	1 297 239,65		0,10			
н13	390 281,70	1 297 226,06		0,10			
н15	390 293,62	1 297 237,27		0,10			
н16	390 295,86	1 297 241,80		0,10			
н17	390 319,16	1 297 288,16		0,10			
н18	390 341,97	1 297 330,35		0,10			
н19	390 367,23	1 297 377,09		0,10			
н20	390 388,98	1 297 418,66		0,10			
н21	390 395,47	1 297 432,08		0,10			
н22	390 421,83	1 297 475,02		0,10			
н23	390 421,83	1 297 477,72		0,10			
н24	390 426,84	1 297 477,72		0,10			
н25	390 426,84	1 297 474,42		0,10			
н26	390 429,86	1 297 465,78		0,10			
н1	390 433,25	1 297 469,20		0,10			
:ЗУ1(2)							
н27	390 158,88	1 297 110,53	Аналитический метод	0,10	Нет закрепления		
н28	390 105,34	1 297 091,51		0,10			
н29	390 095,86	1 297 087,23		0,10			
н30	390 062,26	1 297 065,01		0,10			
н31	390 025,05	1 297 040,42		0,10			
н32	389 978,70	1 297 009,91		0,10			
н33	389 929,06	1 296 976,58		0,10			
н34	389 892,63	1 296 955,58		0,10			
н35	389 895,13	1 296 951,25		0,10			
н36	389 931,71	1 296 972,33		0,10			
н37	389 981,47	1 297 005,74		0,10			
н38	390 027,80	1 297 036,25		0,10			
н39	390 065,01	1 297 060,84		0,10			
н40	390 098,28	1 297 082,83		0,10			
н41	390 107,21	1 297 086,86		0,10			
н42	390 149,78	1 297 101,98		0,10			
н27	390 158,88	1 297 110,53		0,10			
3. Сведения о характерных точках части (частей) границы объекта							
1	2	3		4		5	6

Раздел 2

Сведения о местоположении границ объекта					
1	2	3	4	5	6
—	—	—	—	—	—

Раздел 3

Сведения о местоположении измененных (уточненных) границ объекта

1. Система координат МСК-13, зона 1

2. Сведения о характерных точках границ объекта

Обозначение характерных точек границы	Существующие координаты, м		Измененные (уточненные) координаты, м		Метод определения координат характерной точки	Средняя квадратическая погрешность положения характерной точки (Mt), м	Описание обозначения точки на местности (при наличии)
	X	Y	X	Y			
1	2	3	4	5	6	7	8
—	—	—	—	—	—	—	—
3. Сведения о характерных точках части (частей) границы объекта							
1	2	3	4	5	6	7	8
—	—	—	—	—	—	—	—

ТЕКСТОВОЕ ОПИСАНИЕ**местоположения границ населенных пунктов, территориальных зон**

Прохождение границы		Описание прохождения границы
от точки	до точки	
1	2	3
:ЗУ1(1)		
н1	н13	на расстоянии 3 метров от оси газопровода
н13	н15	по оси газопровода
н15	н26	на расстоянии 2 метров от оси газопровода
н26	н1	по оси газопровода
:ЗУ1(2)		
н27	н35	на расстоянии 3 метров от оси газопровода
н35	н42	на расстоянии 2 метров от оси газопровода
н42	н27	по оси газопровода

План границ объекта




Масштаб 1:3 500

Используемые условные знаки и обозначения:


- Граница кадастрового квартала, содержащаяся в ЕГРН

Раздел 4
План границ объекта

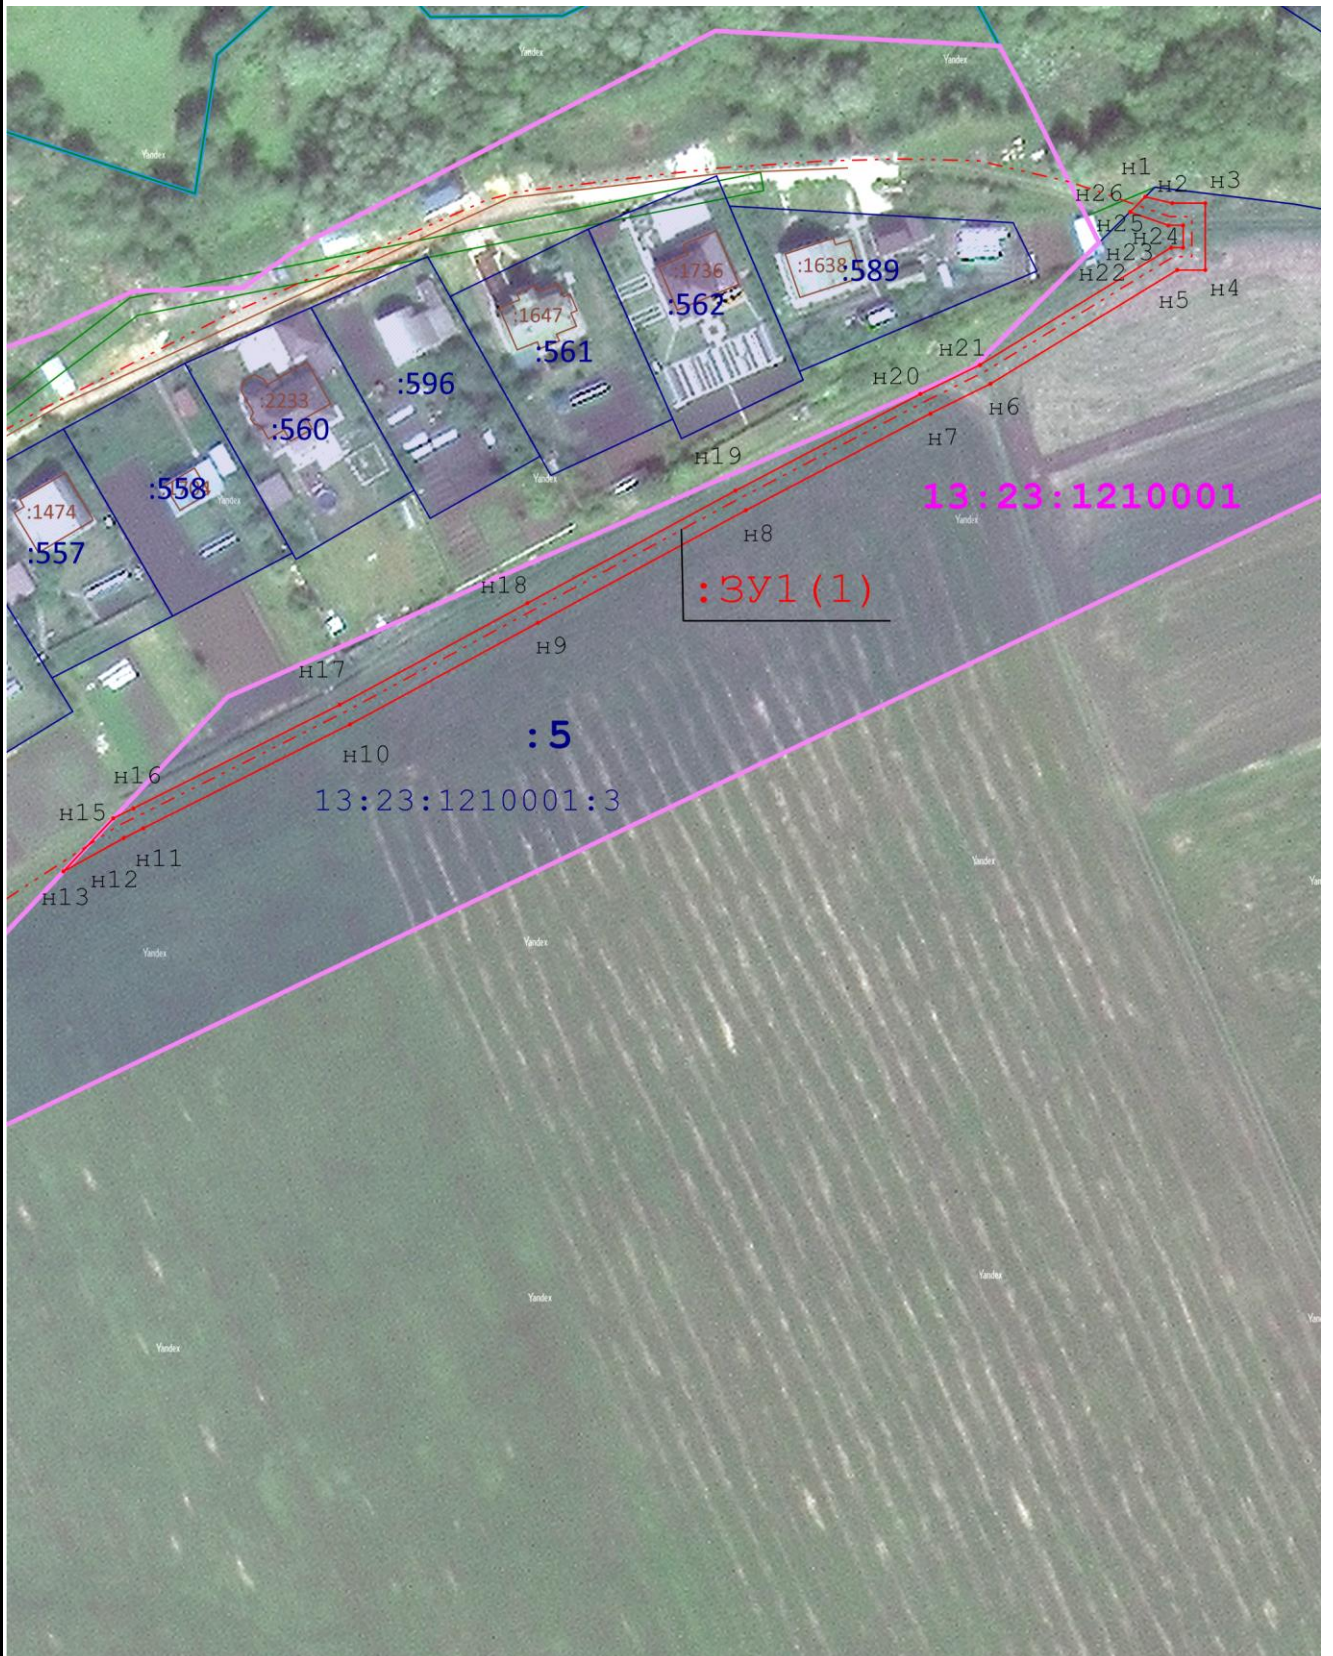

Масштаб 1:1 700

Раздел 4
План границ объекта

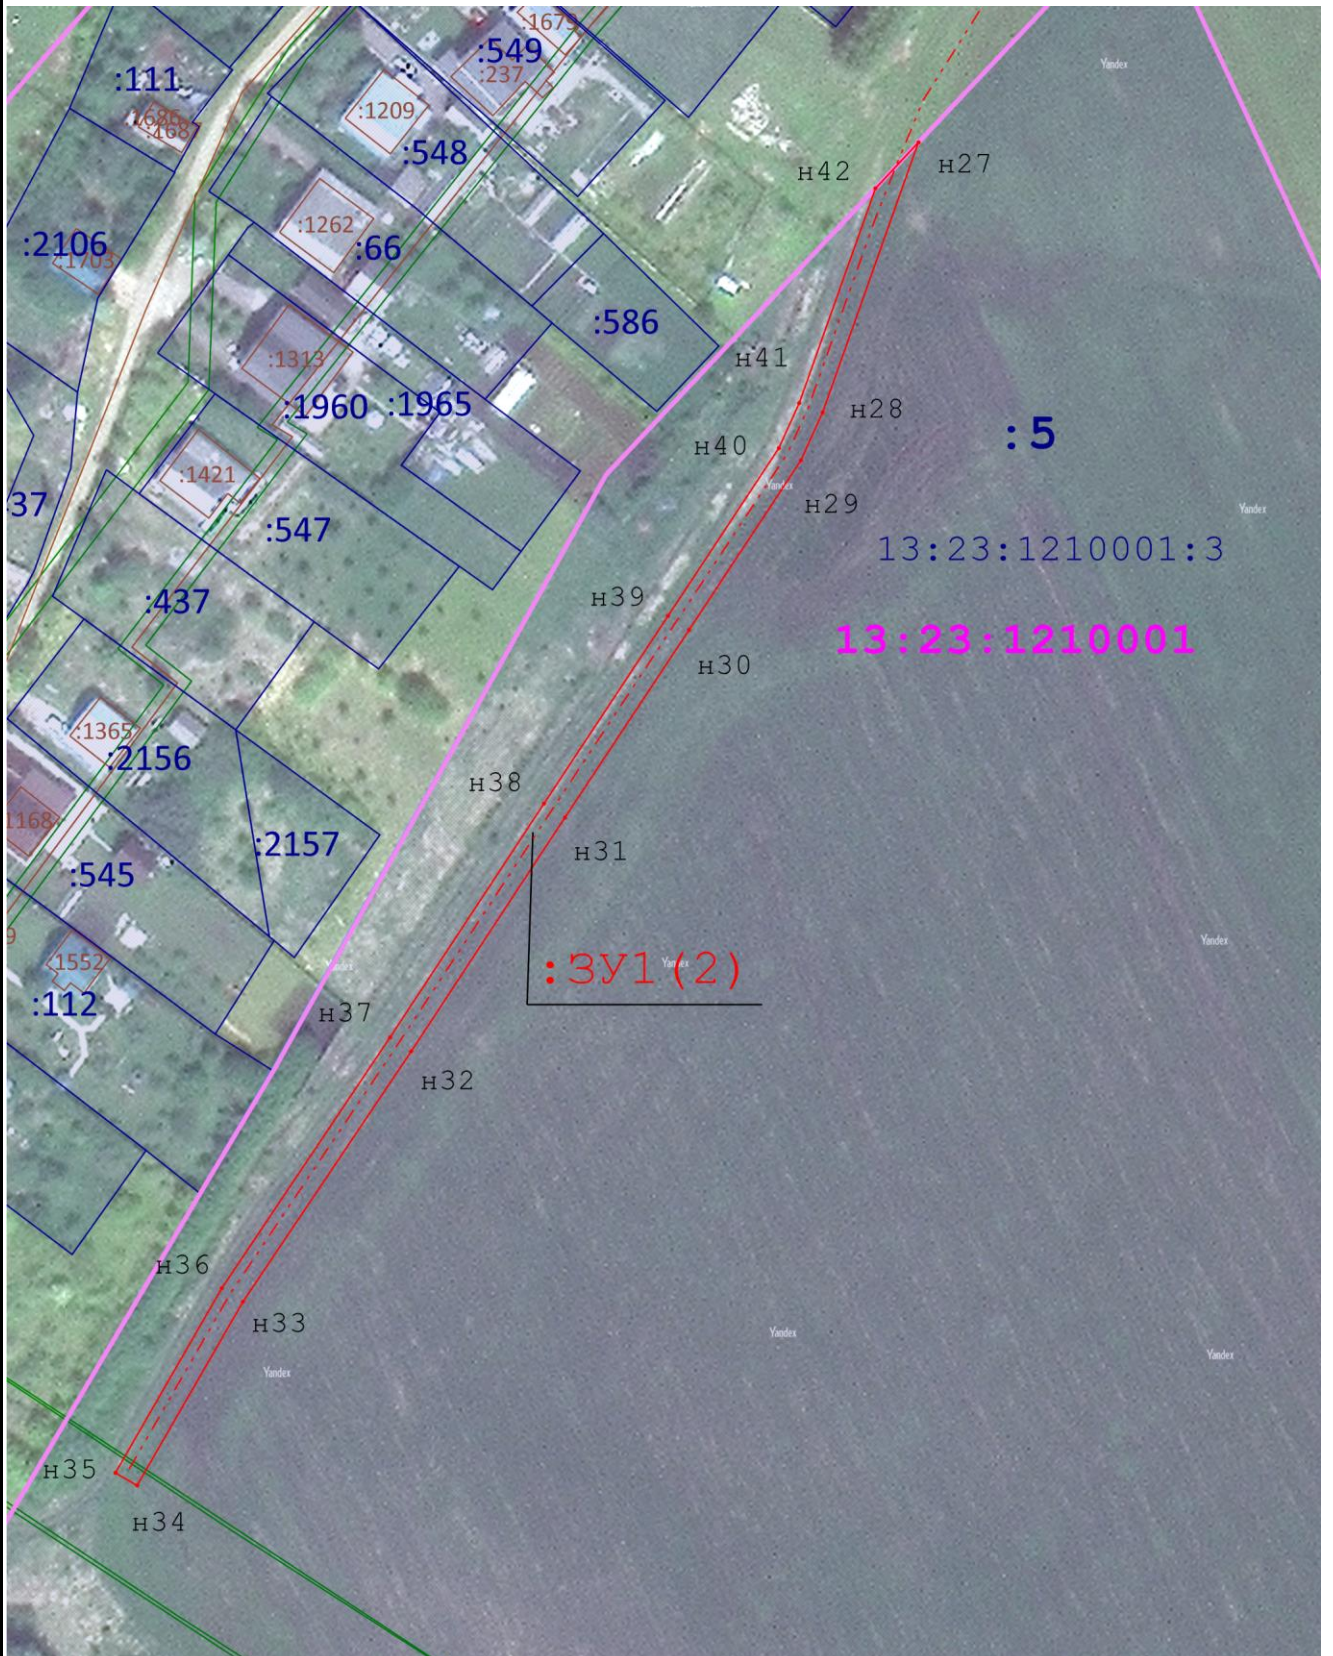

Масштаб 1:1 500