

Согласовано

ФИО                     

Утверждаю

ФИО                     


Заказчик: Семелев В. Н.

*Нежилое здание автосервиса на земельном участке с кадастровым  
номером 13:23:0000000:4134,  
по адресу: Республика Мордовия, г.о. Саранск,  
улица Косарева, земельный участок 128/1*

## ПРОЕКТНАЯ ДОКУМЕНТАЦИЯ


Раздел 3 "Архитектурные и объемно-планировочные решения"

01/02/24-АР

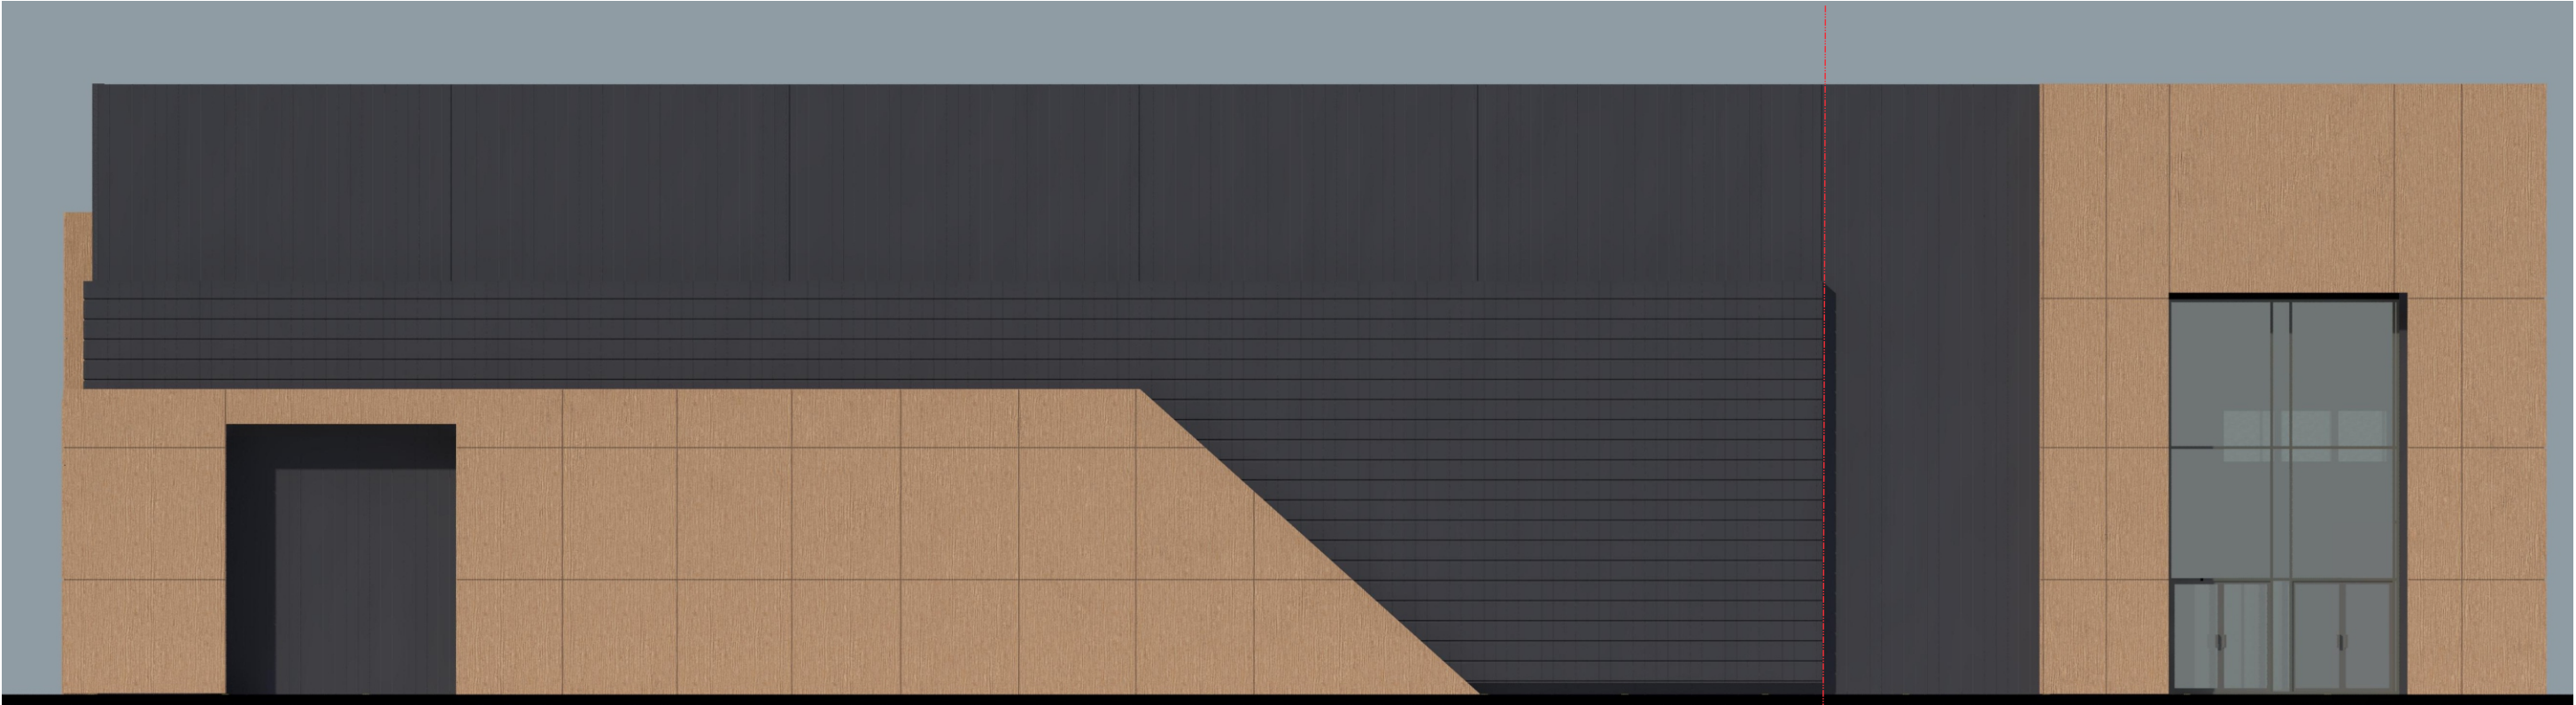

2-Й ЭТАП СТРОИТЕЛЬСТВА

1-Й ЭТАП СТРОИТЕЛЬСТВА


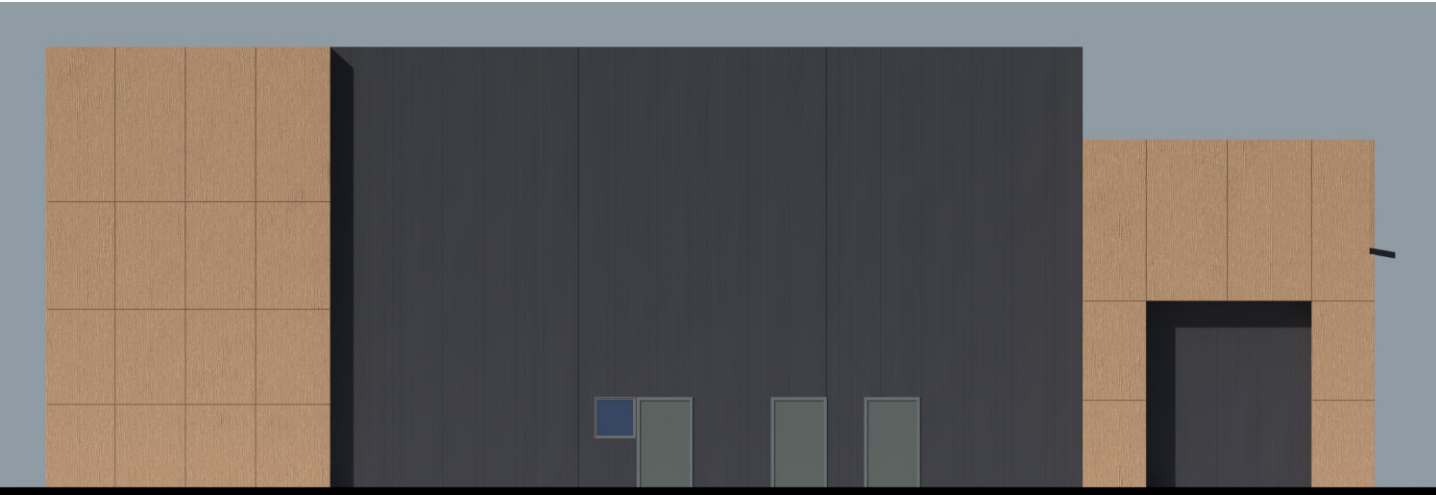



Перечень ведомости отделочных материалов

N	Графическое отображение материала	Наименование элемента	Наименование материала отделки	Характеристики (блеск, текстура, фактура)
1	кедр	Декоративные элементы	металл кассетного типа	матовая
2	7024	Наружные стены	сэндвич панель	полуглянец
3	7024	Окна	2-х камерный стеклопакет ПВХ профиль	полуглянец
4	7024	Витражные конструкции входных групп	2-х камерный стеклопакет алюминиевый профиль	полуглянец
5	7024	Двери/Ворота	2-х камерный стеклопакет алюминиевый профиль	полуглянец
6	7024	Подшивка карнизная планка	полимерное покрытие	глянец
7	7045	Покрытие кровли	сэндвич панель	глянец

						Автосервис на земельном участке с кадастровым номером 13:23:0000000:4134, по адресу: Республика Мордовия, г.о. Саранск, улица Косарева, земельный участок 128/1			
Изм.	Кол.уч	Лист	Док.	Подпись	Дата				
						Заказчик: Семелев В. Н.	Стадия	Лист	Листов
Архитектор	Королёв						ПД	5	
						Цветовое решение Вариант №4	ООО «ЭНЕРГОСЕРВИС»		



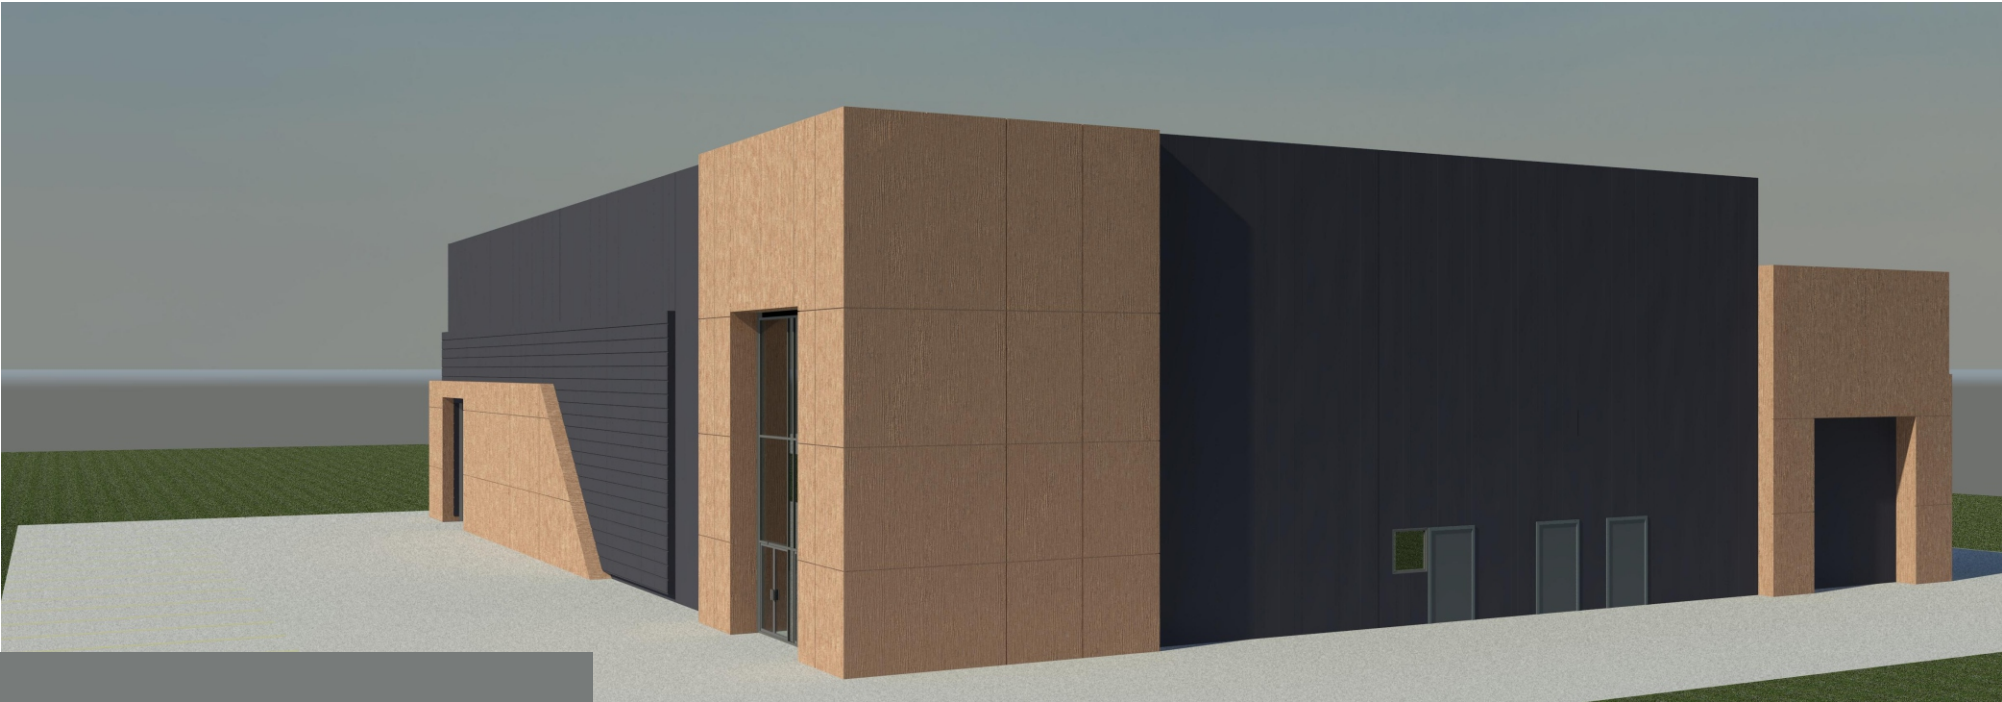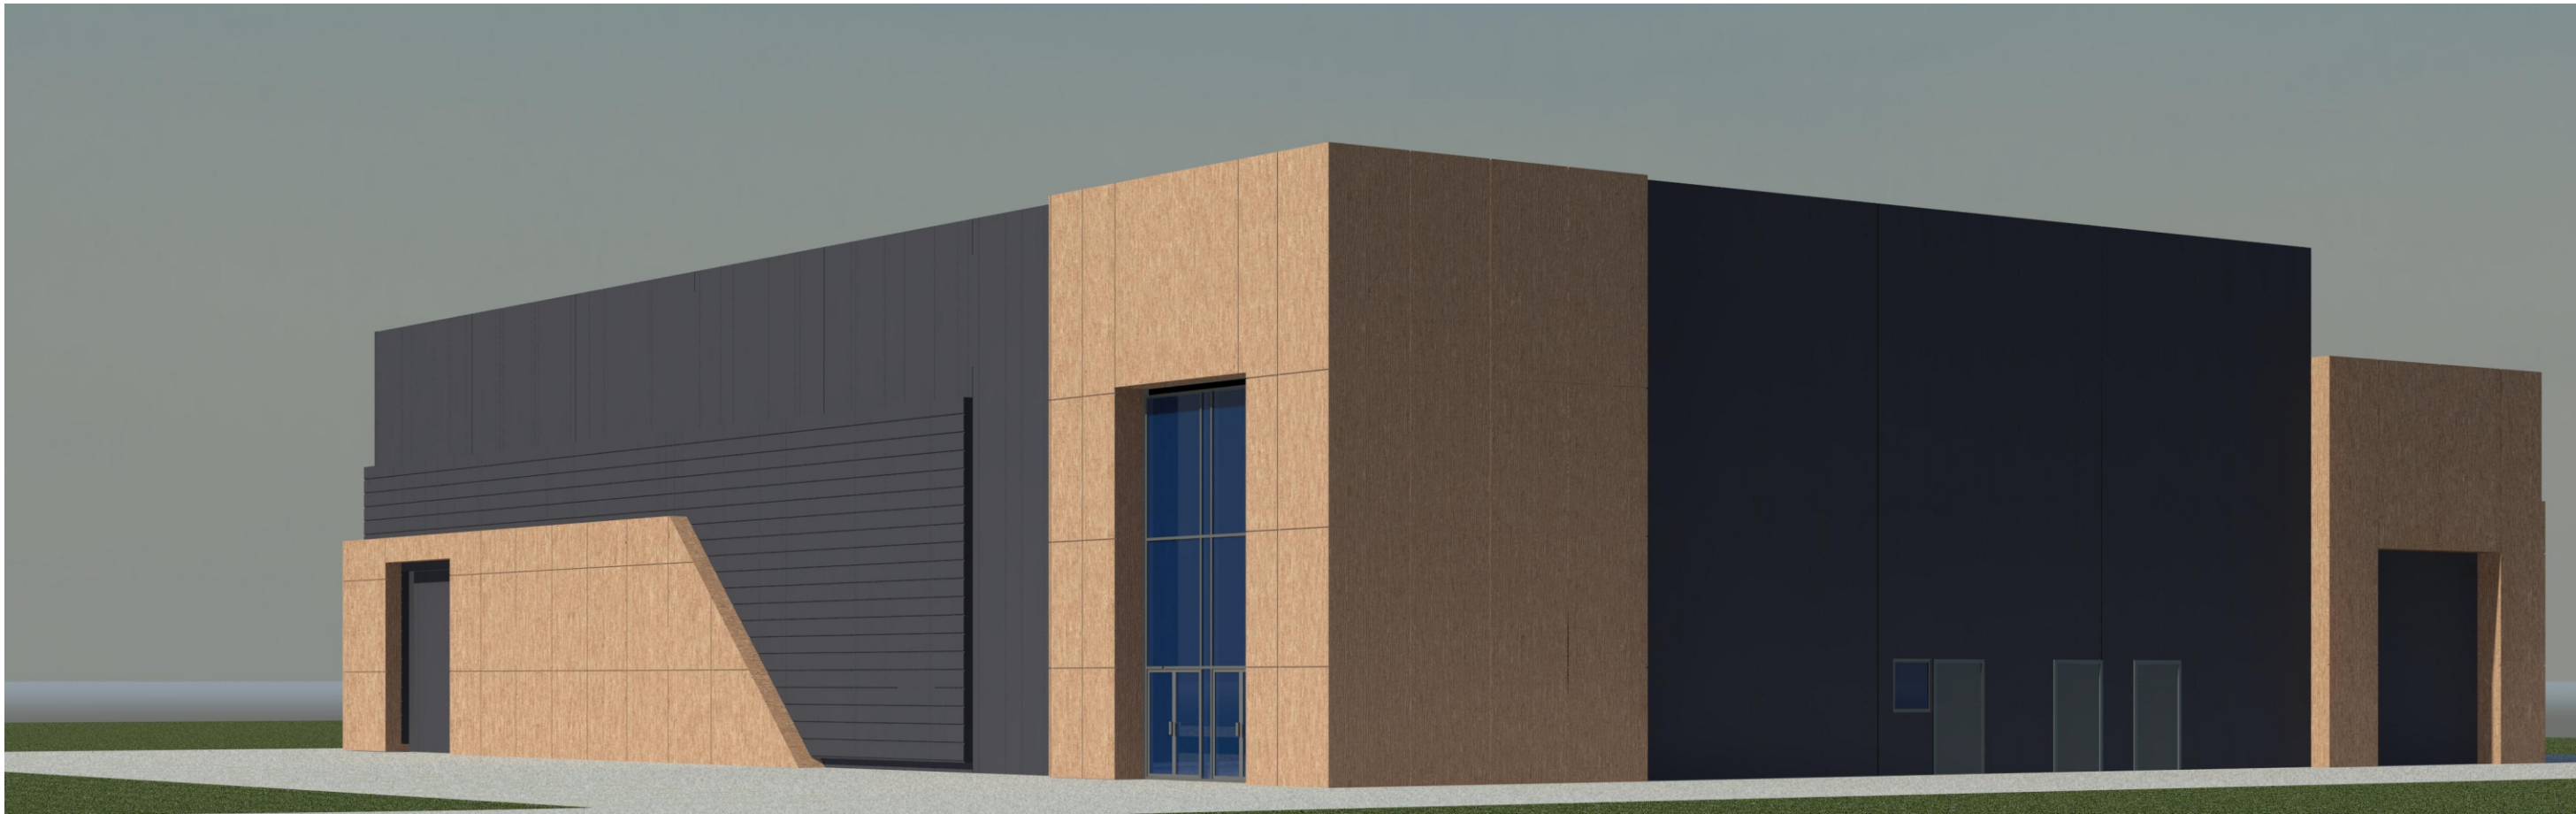



						Автосервис на земельном участке с кадастровым номером 13:23:0000000:4134, по адресу: Республика Мордовия, г.о. Саранск, улица Косарева, земельный участок 128/1			
Изм.	Кол.уч	Лист	Док.	Подпись	Дата				
						Заказчик: Семелев В. Н.	Стадия	Лист	Листов
Архитектор	Королёв						ПД	6	
						Цветовое решение	ООО «ЭНЕРГОСЕРВИС»		






Существующий вид

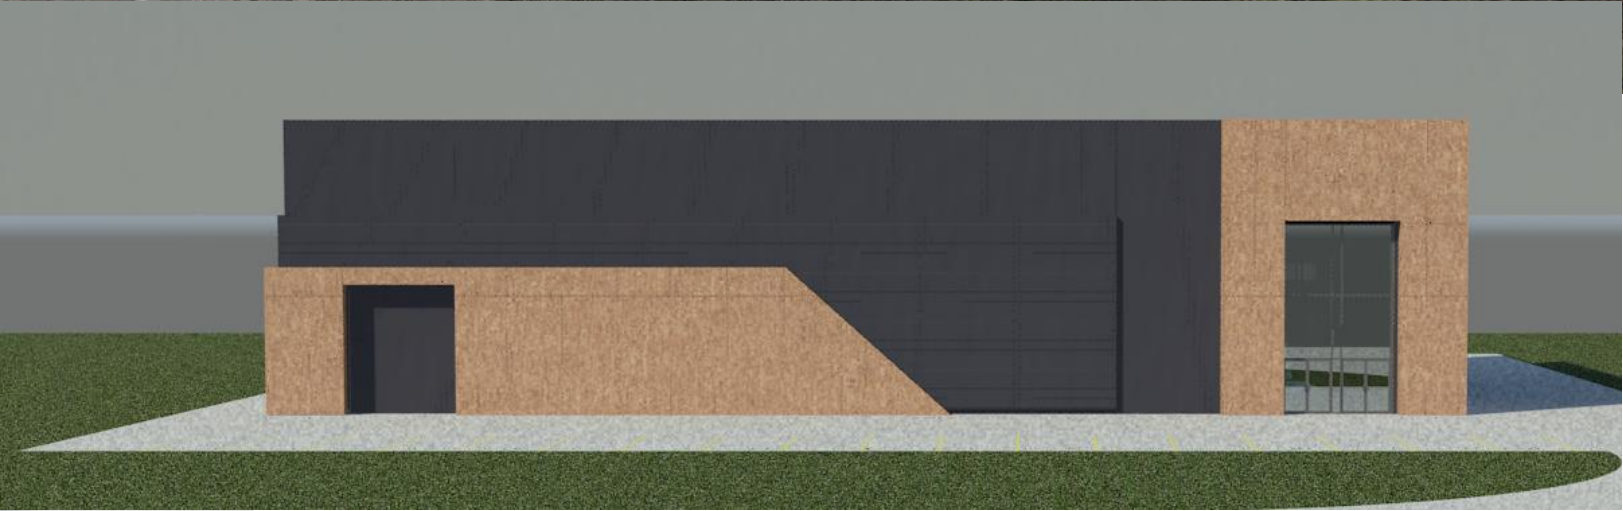

						Автосервис на земельном участке с кадастровым номером 13:23:0000000:4134, по адресу: Республика Мордовия, г.о. Саранск, улица Косарева, земельный участок 128/1			
Изм.	Кол.уч	Лист	Док.	Подпись	Дата				
						Заказчик: Семелев В. Н.	Стадия	Лист	Листов
Архитектор	Королёв						ПД	7	
						Цветовое решение 2-й этап строительства	ООО «ЭНЕРГОСЕРВИС»		





						Автосервис на земельном участке с кадастровым номером 13:23:0000000:4134, по адресу: Республика Мордовия, г.о. Саранск, улица Косарева, земельный участок 128/1			
Изм.	Кол.уч	Лист	Док.	Подпись	Дата				
						Заказчик: Семелев В. Н.	Стадия	Лист	Листов
Архитектор	Королёв						ПД	8	
						Цветовое решение 2-й этап строительства	ООО «ЭНЕРГОСЕРВИС»		