


Раздел 4

План границ

Лист 1

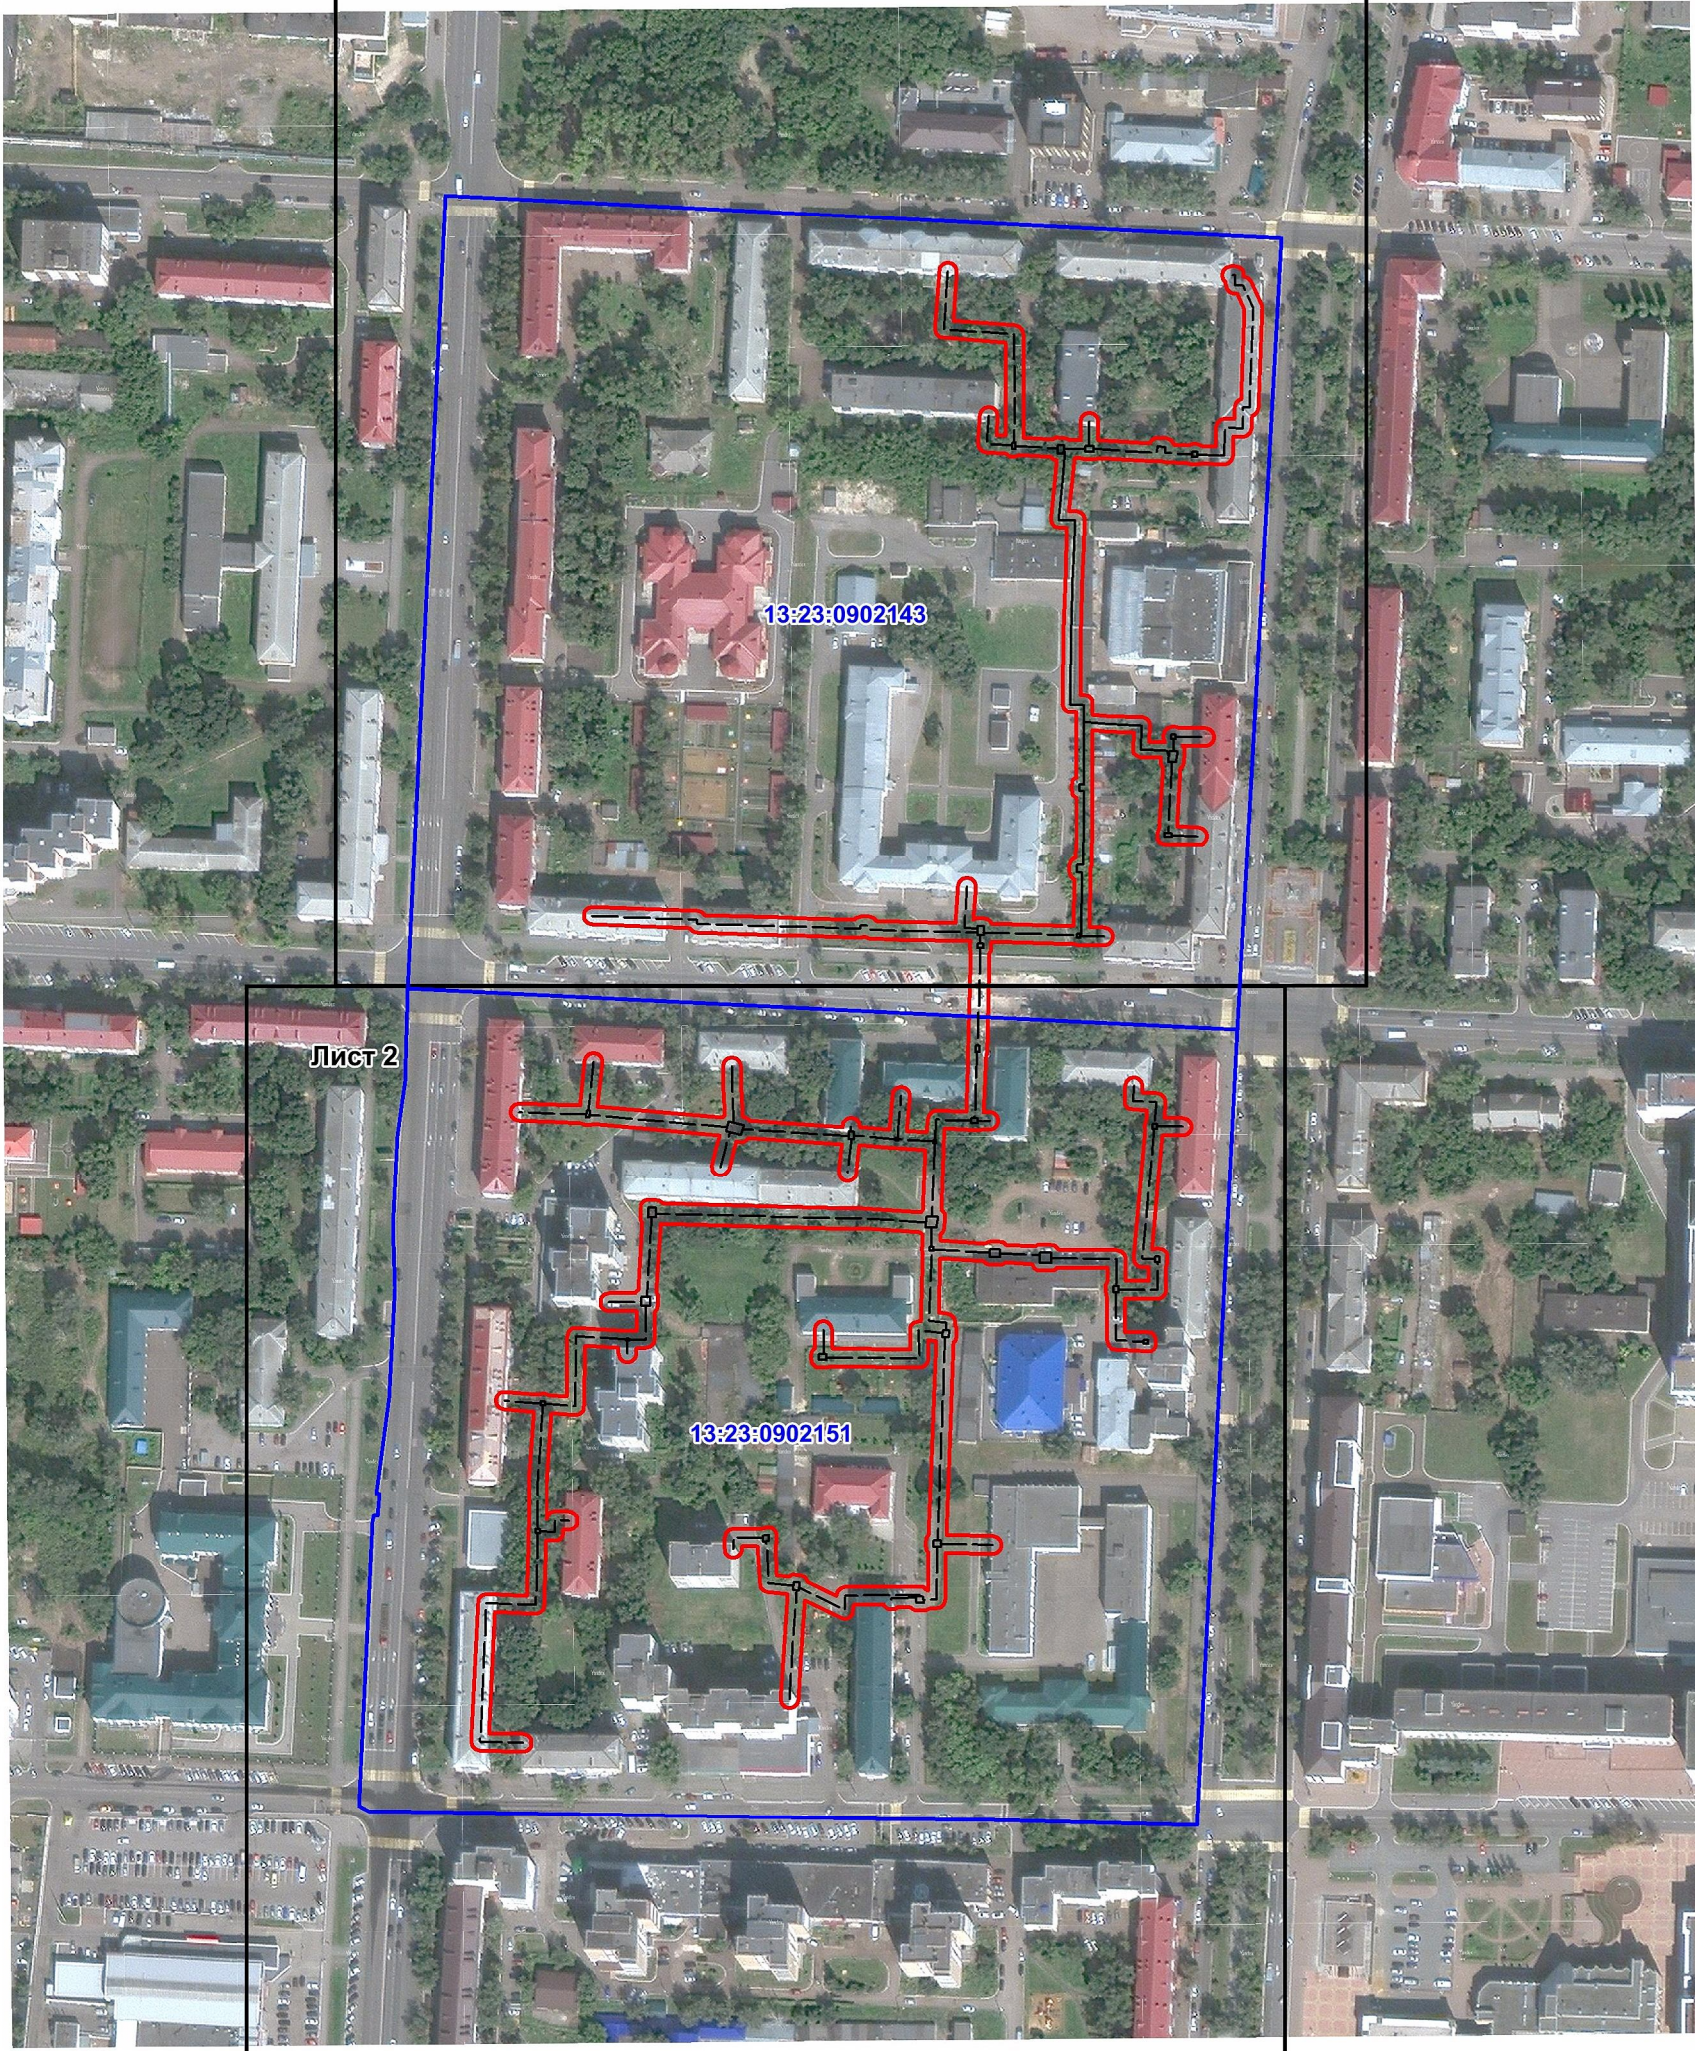

Лист 2

Масштаб 1:3 000

Используемые условные знаки и обозначения


- граница публичного сервитута
- сеть горячего водоснабжения (воздушная прокладка)
- сеть горячего водоснабжения (подземная прокладка)
- тепловая камера

Подпись



кадастровый инженер, Е.В.Бцушкина

Дата " 05 " 12 2023 г.

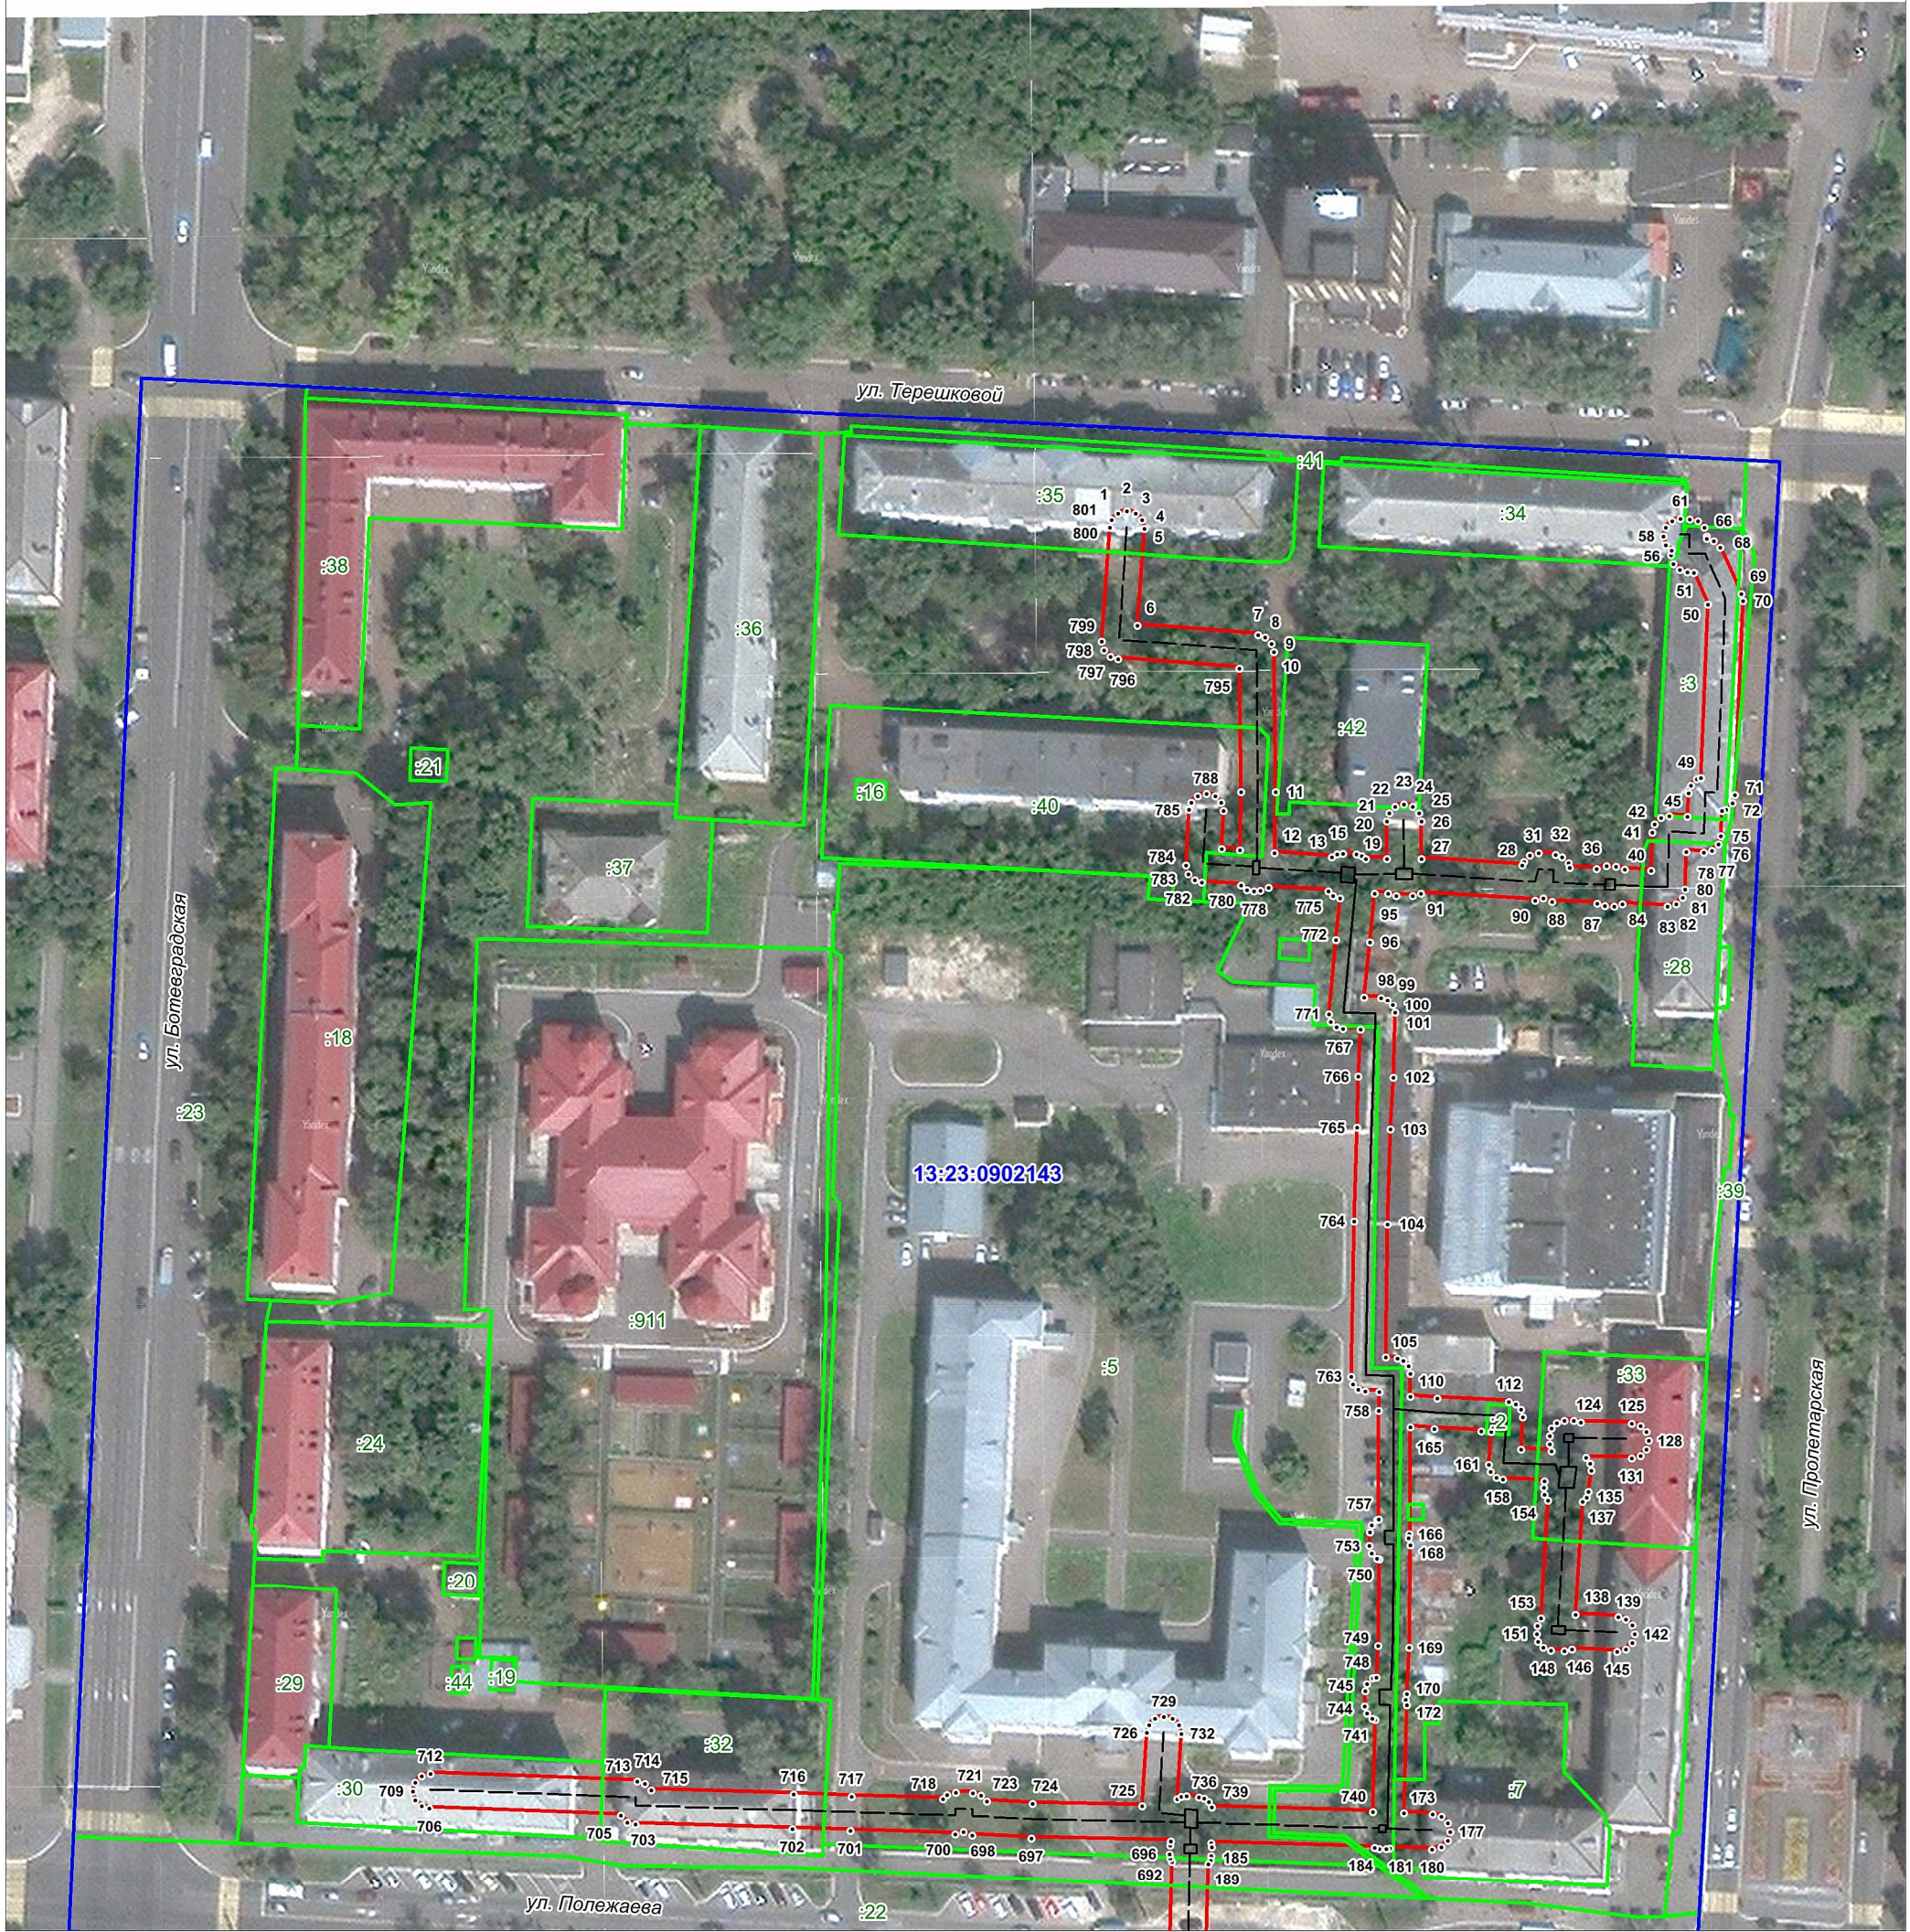

Масштаб 1:1 400

Используемые условные знаки и обозначения

- граница публичного сервитута
- 1 обозначение характерной точки границы публичного сервитута
- граница кадастрового квартала
- 13:23:0902143 номер кадастрового квартала

- граница земельных участков по сведениям ЕГРН
- 13:23:0902143:911 кадастровый номер земельного участка
- сеть горячего водоснабжения (воздушная прокладка)
- сеть горячего водоснабжения (подземная прокладка)
- тепловая камера


Подпись _____ кадастровый инженер, Е.В.Биушкина

Дата " 05 " 12 2023 г.



Раздел 4

План границ

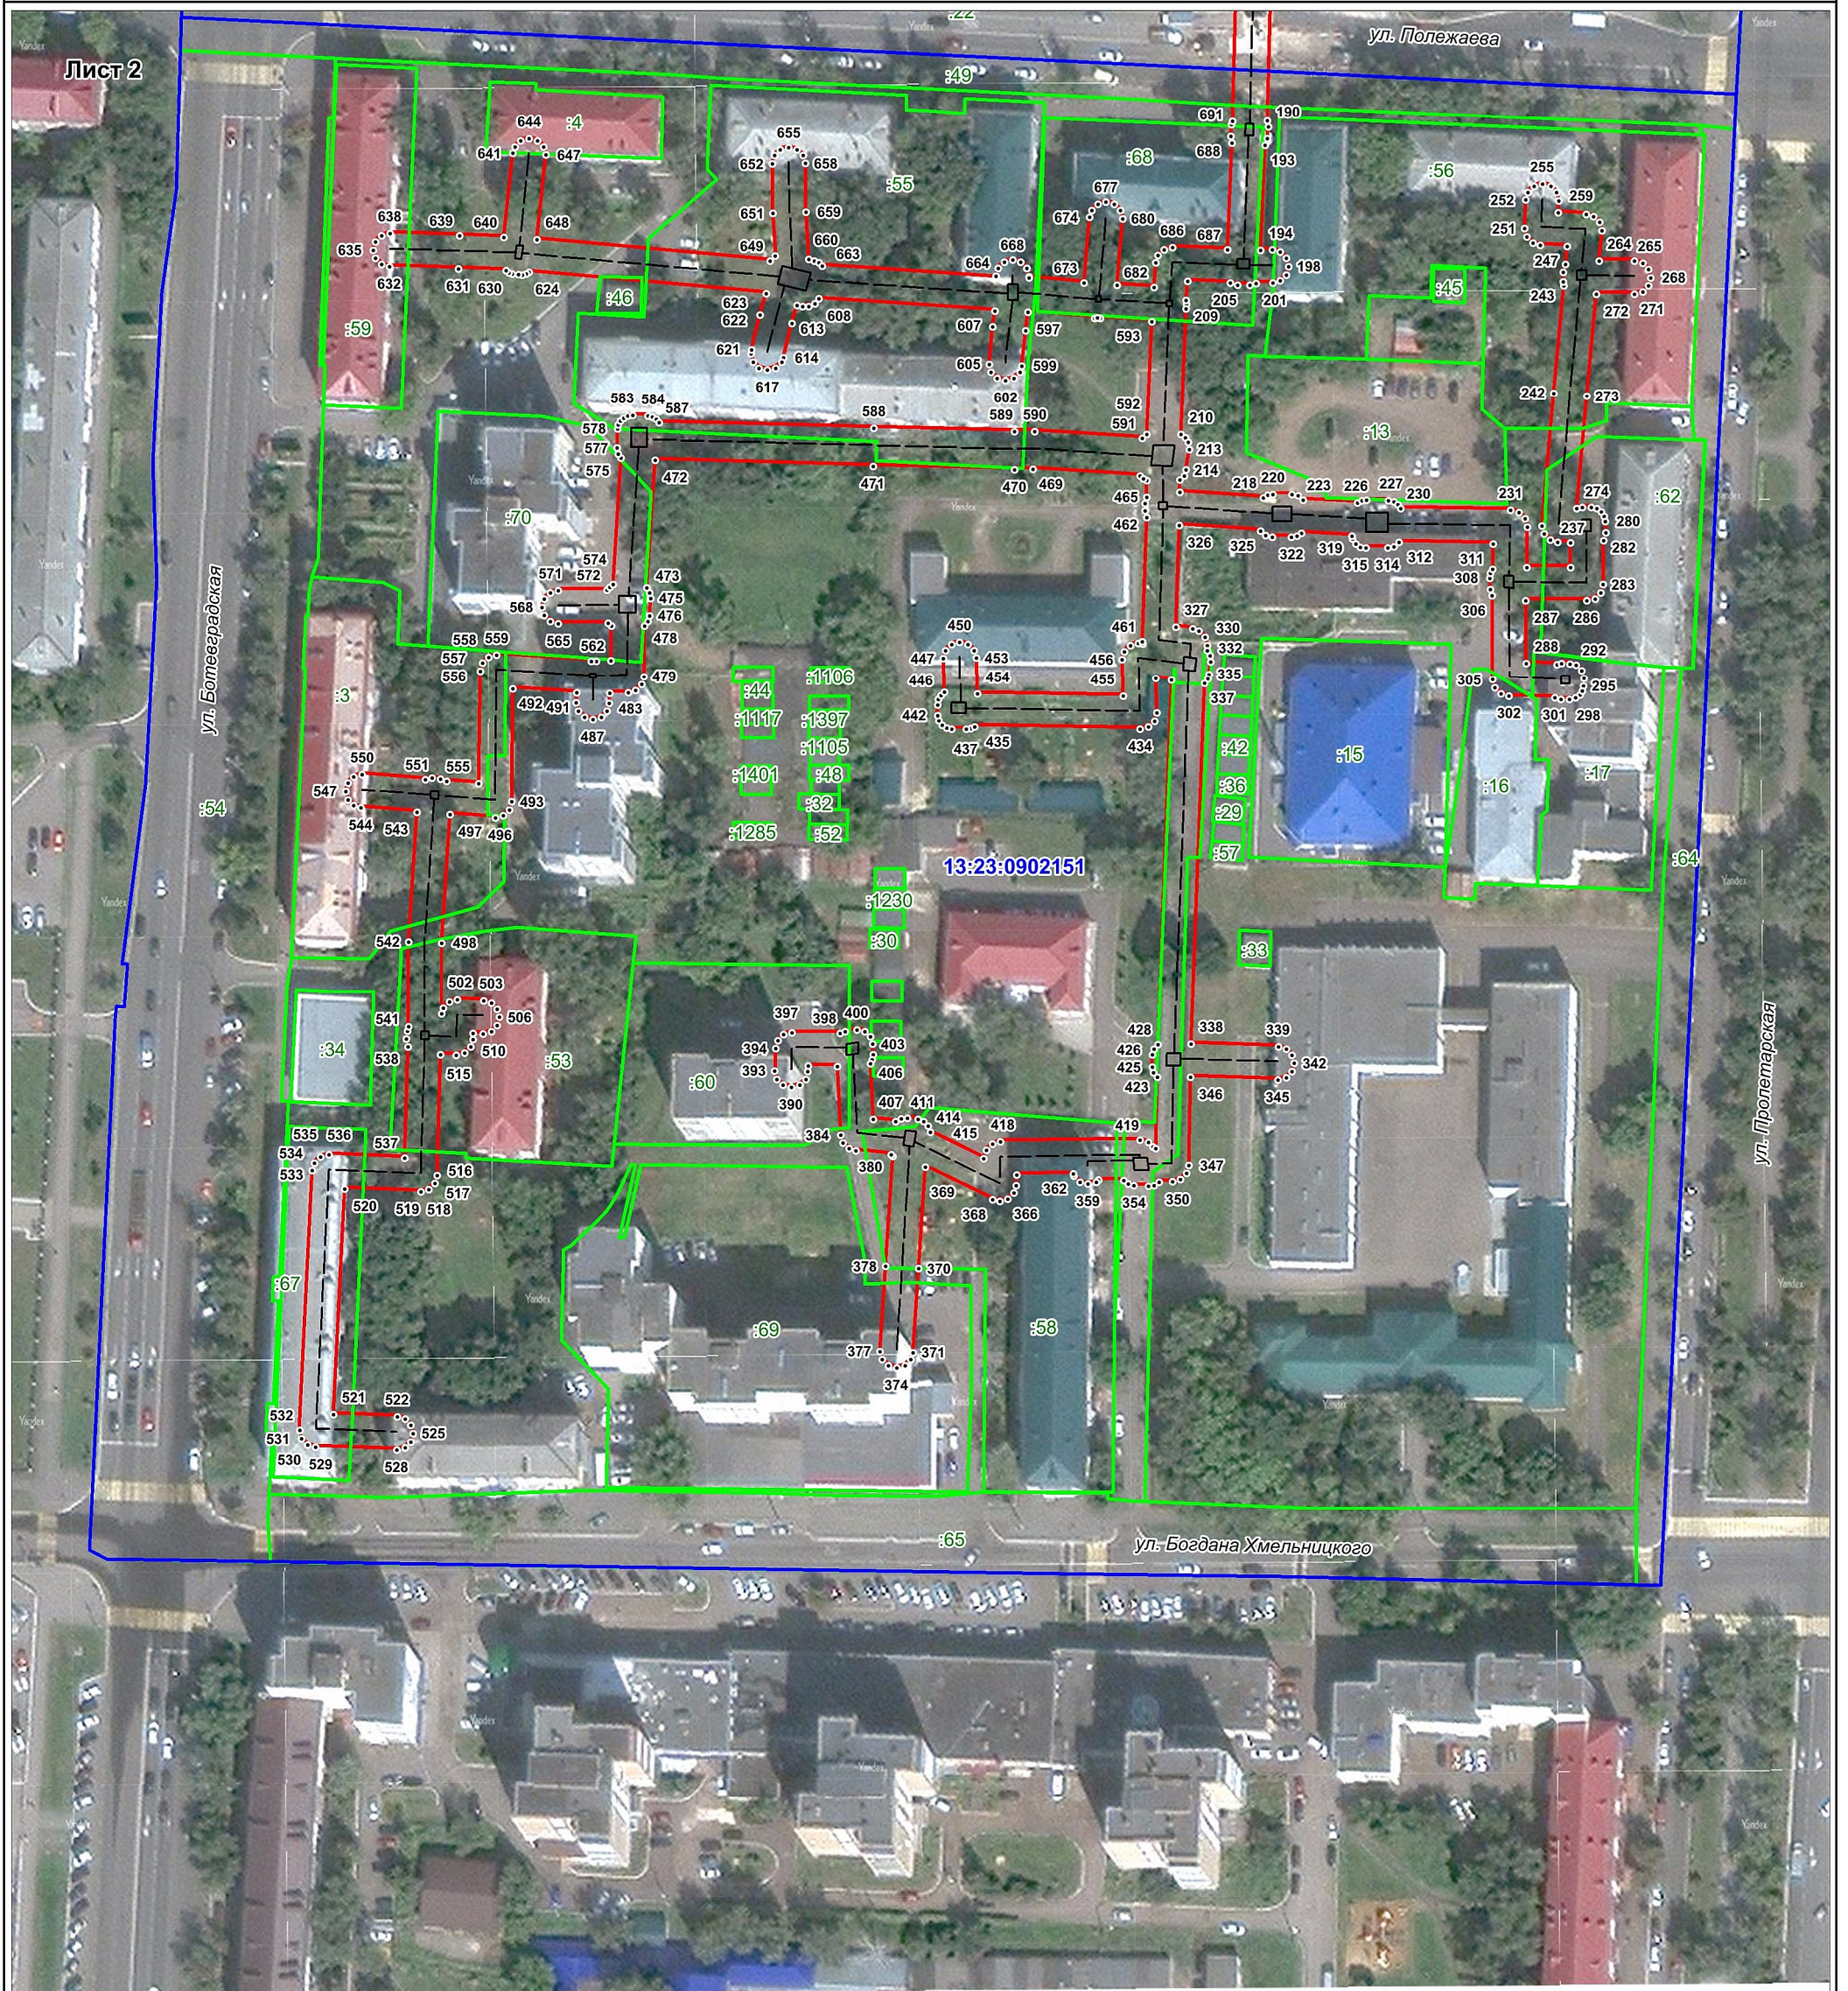

Масштаб 1:1 400

Используемые условные знаки и обозначения

- граница публичного сервитута
- 1 обозначение характерной точки границы публичного сервитута
- граница кадастрового квартала
- 13:23:0902143 номер кадастрового квартала

- граница земельных участков по сведениям ЕГРН
- 13:23:0902143:911 кадастровый номер земельного участка
- сеть горячего водоснабжения (воздушная прокладка)
- сеть горячего водоснабжения (подземная прокладка)
- тепловая камера

Подпись  кадастровый инженер, Е.В.Буйшкіна

Дата " 05 " 12 2023 г.