


План границ

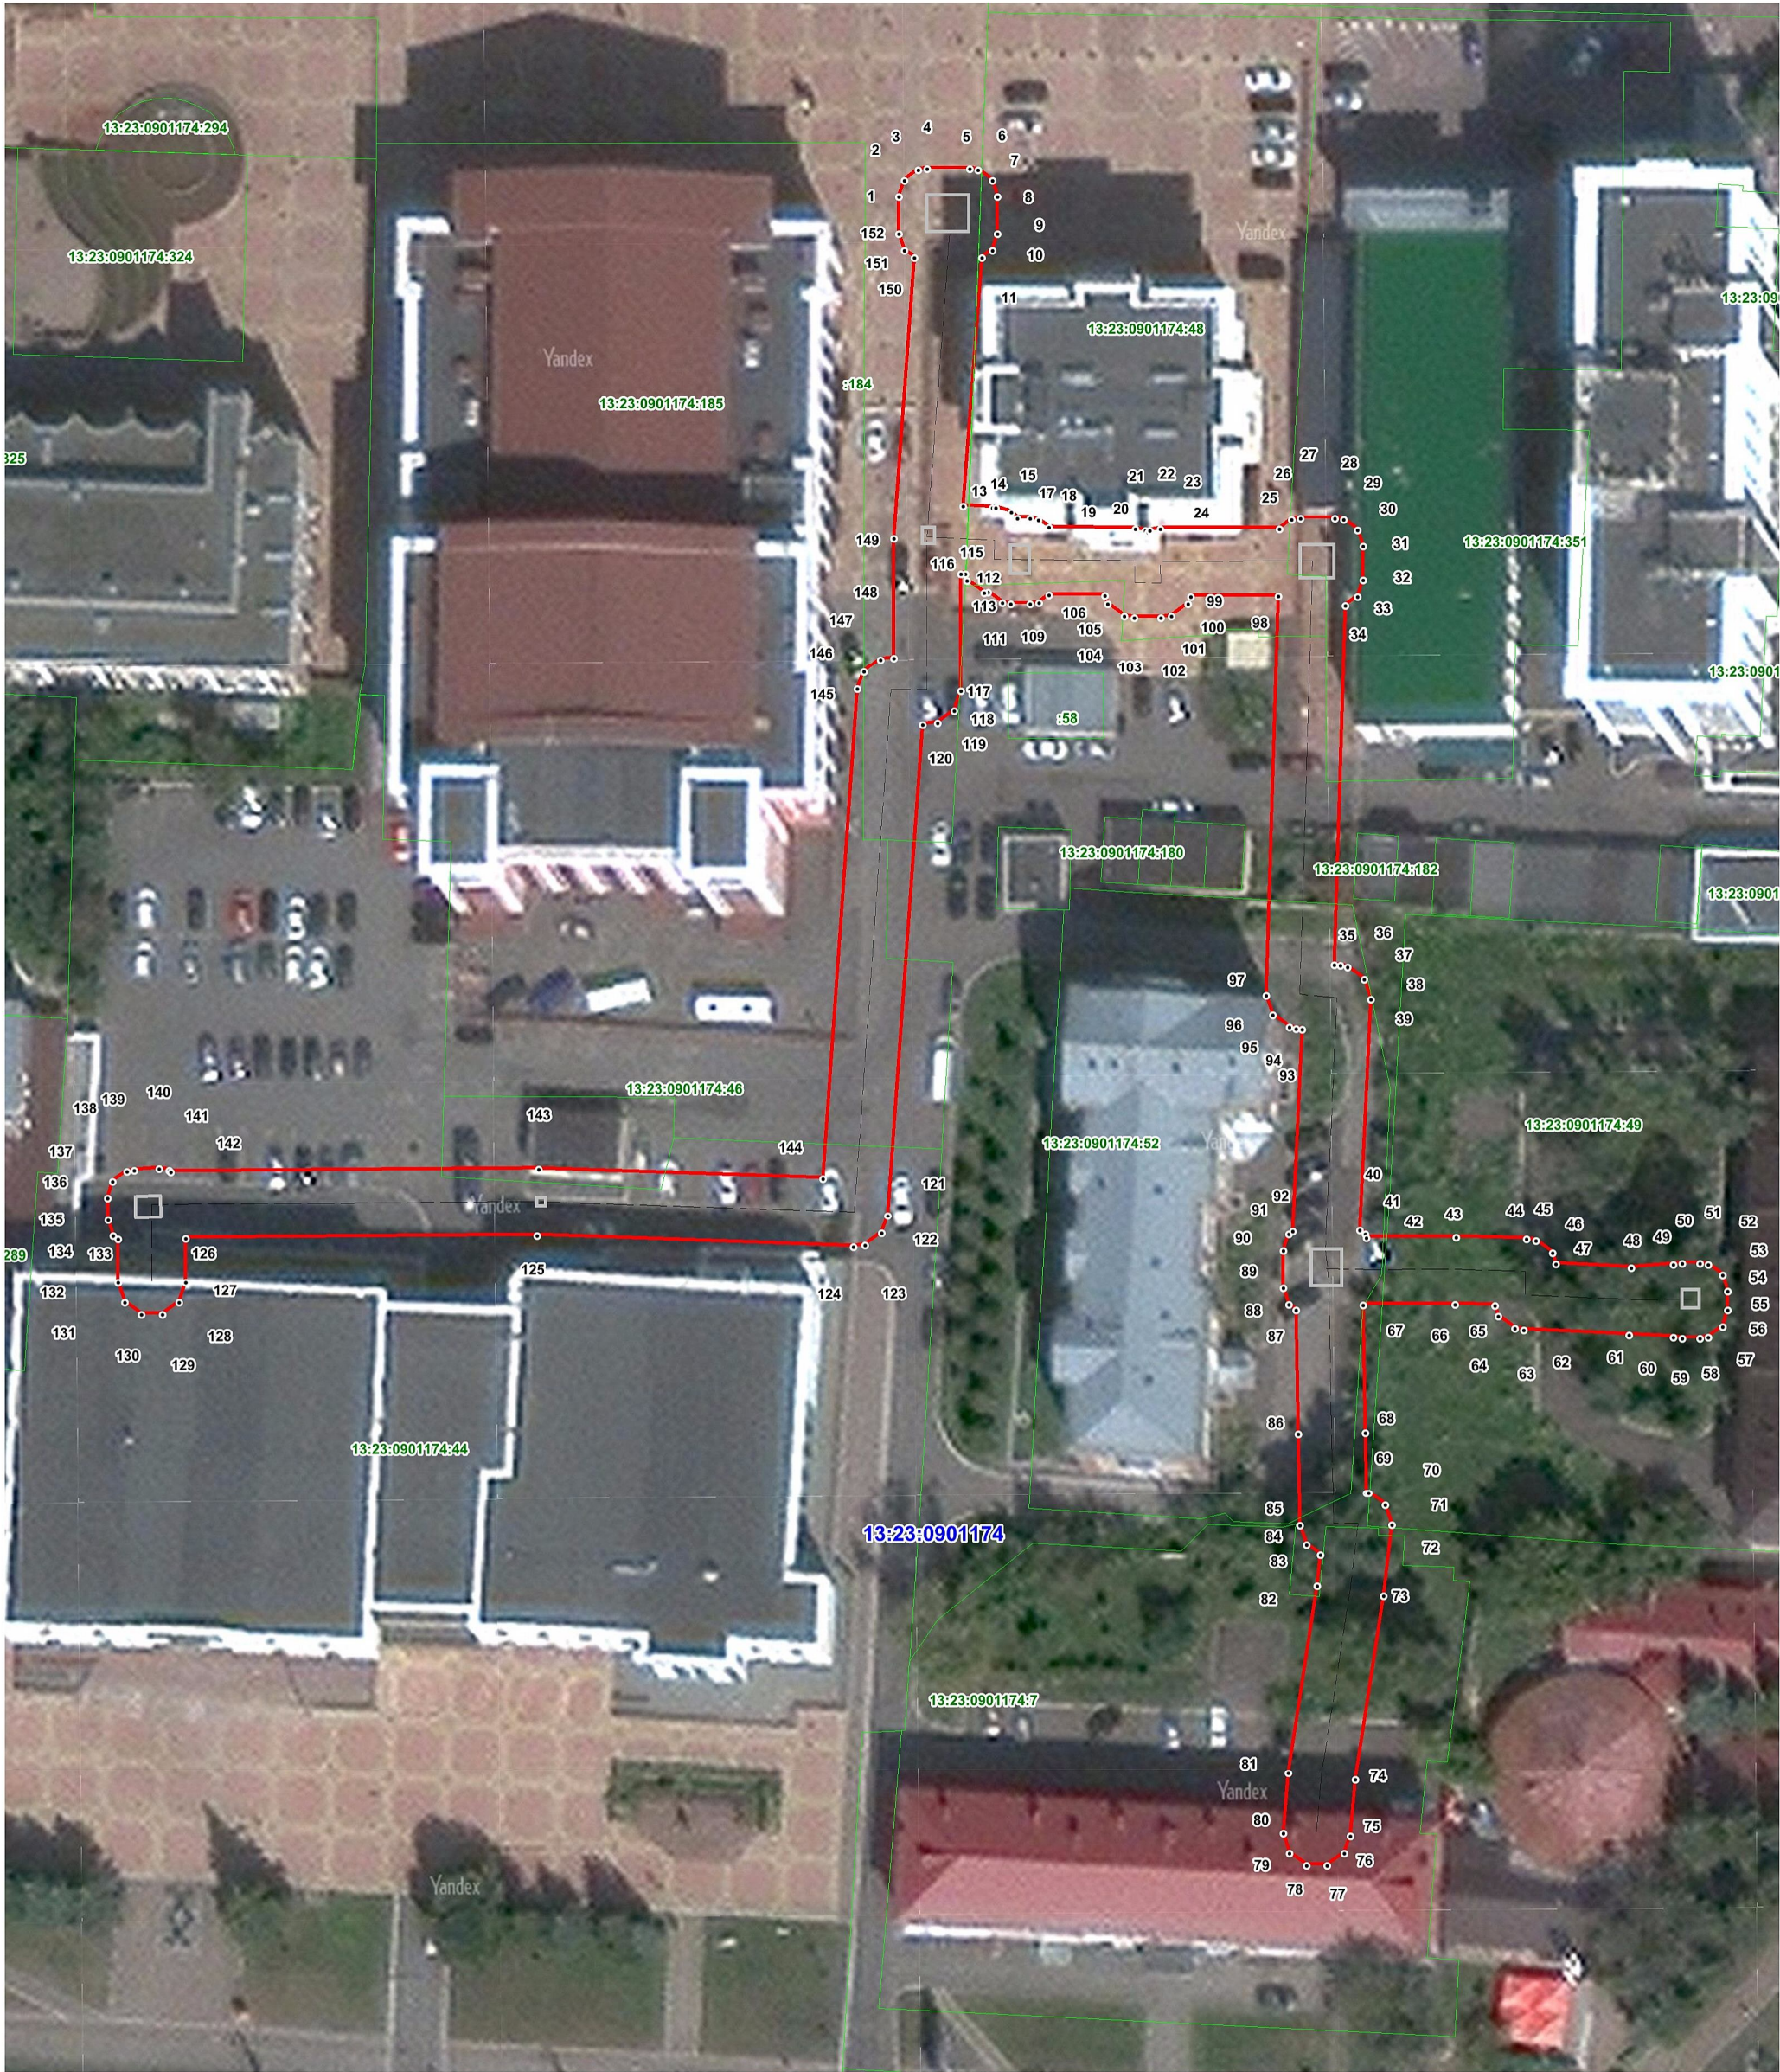

Используемые условные знаки и обозначения

Масштаб 1:700

- проектные границы публичного сервитута
- 1 обозначение характерной точки границы публичного сервитута

- граница кадастрового квартала
- 13:23:1001023 номер кадастрового квартала
- граница земельных участков по сведениям ЕГРН
- 13:23:1001023:51 кадастровый номер земельного участка

Подпись: *И.А. Казакова* Кадастровый инженер, И.А. Казакова

Дата: 2023 г.

Место для оттиска печатного знака, составившего описание местоположения границ объекта